

ΕΦΗΜΕΡΙΣ ΤΗΣ ΚΥΒΕΡΝΗΣΕΩΣ
ΤΗΣ ΕΛΛΗΝΙΚΗΣ ΔΗΜΟΚΡΑΤΙΑΣ

ΑΘΗΝΑ 5 ΙΟΥΝΙΟΥ 1987	ΤΕΥΧΟΣ ΤΕΤΑΡΤΟ	ΑΡΙΘΜΟΣ ΦΥΛΛΟΥ 517

ΠΟΛΕΟΔΟΜΙΑ

ΑΠΟΦΑΣΕΙΣ

Αριθ. 2318/2066

Κατηγοριοποίηση και καθορισμός ορίων δόμησης στους οικισμούς Σπηλιά, Δαρμαροχώρι, Μαραθοχεφάλα, Ποταμίδα, Σχαλωτή, Αργουλέ, Πρασέ, Νέα Ρούματα, Χωστή, Ασπρουλιάνοι, Κομιτάδες, Ίμπρο, Βρασκά, Πατσιανό, Καψοδάσος, Μουρί, Κάβαλλο του Ν. Χ;-νίων.

Ο ΝΟΜΑΡΧΗΣ ΧΑΝΙΩΝ

Έχοντας υπόψη:

1. Τις διατάξεις του από 24/4/1985 Π.Δ. (ΦΕΚ 181 Δ/3.5.85) περί τρόπου καθορισμού ορίων οικισμών της χώρας μέχρι 2.000 κατοίκους κατηγορίες αυτών και καθορισμός όρων και περιορισμών δόμησης τους, και όπως τροποποιήθηκε μεταγενέστερα με το από 14.2.87 Π.Δ. (ΦΕΚ 133 Δ΄/23.2.87).

2. Τις προτάσεις των μελετητών Μηχ/κών, του τμήματος Πολεοδομίας και Πολ. Εφαρμογών της Νομ. Χανίων, που αφορούν τον προσδιορισμό των ορίων των υπόψη οικισμών.

3. Τα δελτία κατηγοριοποίησης και αρχιτεκτονικής αναγνώρισης των οικισμών που συμπληρώθηκαν από τους προαναφερόμενους μελετητές κατά τις υποδείξεις των σχετικών προδιαγραφών του Υ.Χ.Ο.Π.

4. Τα πληθυσμιακά στοιχεία της τελευταίας απογραφής του Κράτους της ΕΣΥΕ.

5. Την υπ' αριθ. 4/87 (θέμα 6°, 7°, 8°, 9°, 10°, 11°, 12°, 13°) και 20/86 (θέμα 5°) γνωμοδοτήσεις του Συμβουλίου ΧΟΠ του Νομού.

6. Τις υπ' αρ. 53/86. 58/87. 2/87. 8/87. 39/86 και 14/87. αποφάσεις των Κοινοτικών Συμβουλίων Σπηλιάς, Ποταμϊδας, Σχαλωτής, Πρασέ, Γεωργιούπολης και το υπ' αριθ. 488/29.10.86 έγγραφο Κοινότητας Πατσιανού.

7. Το γεγονός ότι δεν γνωμοδοτήθηκαν στις ταχθείσες προθεσμίες τα Κοινοτικά Συμβούλια χώρας Σφακίων και Ίμπρου, αποφασίζουμε:

1. Κατατάσσουμε τους οικισμούς ως εξής:

1α) Σπηλιά: Ούτε περιαστικός ή παραλιακός ή τουριστικός, ενδιαφέρων, στάσιμος, διάσπαρτος, μεσαίος.

1β) Μαραθοχεφάλα: Ούτε περιαστικός ή παραλιακός ή τουριστικός, ενδιαφέρων, στάσιμος, συνεχτικός, μικρός.

1γ) Δαρμαροχώρι: Ούτε περιαστικός ή παραλιακός ή τουριστικός, αδιάφορος, στάσιμος, διάσπαρτος μικρός.

1δ) Ποταμίδα: Ούτε περιαστικός ή τουριστικός, αδιάφορος, στάσιμος, διάσπαρτος, μεσαίος.

1ε) Σχαλωτή: Ούτε περιαστικός ή παραλιακός αξιόλογος, στάσιμος, συνεχτικός, μικρός.

1στ) Αργουλές: Ούτε περιαστικός ή παραλιακός αξιόλογος, στάσιμος, συνεχτικός, μικρός.

1ζ) Πρασέ: Ούτε περιαστικός ή παραλιακός ή τουριστικός, αδιάφορος, στάσιμος, διάσπαρτος, μεσαίος.

1η) Νέα Ρούματα: Ούτε περιαστικός ή παραλιακός ή τουριστικός, ενδιαφέρων, στάσιμος, διάσπαρτος, μικρός.

1θ) Χωστή: Ούτε περιαστικός ή παραλιακός ή τουριστικός, ενδιαφέρων, στάσιμος, διάσπαρτος, μικρός.

1ι) Ασπρουλιάνοι: Ούτε περιαστικός ή παραλιακός ή τουριστικός, ενδιαφέρων, στάσιμος, διάσπαρτος, μικρός.

1κ) Μουρί: Ούτε περιαστικός ή παραλιακός ή τουριστικός, ενδιαφέρων, στάσιμος, συνεχτικός, μικρός.

1λ) Κάβαλλος: Ούτε περιαστικός ή παραλιακός ή τουριστικός, ενδιαφέρων, στάσιμος, συνεχτικός, μικρός.

1μ) Κομιτάδες: Ούτε περιαστικός ή παραλιακός, αξιόλογος, στάσιμος, συνεχτικός, μικρός.

1ν) Ίμπρος: Ούτε περιαστικός ή παραλιακός, αδιάφορος, στάσιμος, διάσπαρτος, μικρός.

1ξ) Βρασκάς: Ούτε περιαστικός ή παραλιακός, αδιάφορος, στάσιμος, διάσπαρτος, μικρός.

1ο) Πατσιανός: Ούτε περιαστικός ή παραλιακός, ενδιαφέρων, στάσιμος, συνεχτικός, μικρός.

1π) Καψοδάσος: Ούτε περιαστικός ή παραλιακός, ενδιαφέρων, στάσιμος, συνεχτικός, μικρός.

2. Καθορίζουμε τα όρια των οικισμών Σπηλιά, Μαραθοχεφάλα, Δαρμαροχώρι, Ποταμίδα, Σχαλωτή, Αργουλέ, Πρασέ, Νέα Ρούματα, Χωστή, Ασπρουλιάνοι, Μουρί, Κάβαλλος, Κομιτάδες, Ίμπρος, Βρασκά, Πατσιανό, Καψοδάσος του Ν. Χανίων με στοιχεία:

2α) Για τον οικισμό Σπηλιά: 1 - 2 - 3 - 4 - 5 - 6 - 7 - 8 - 9 - 10 - 11 - 12 - 13 - 14 - 15 - 16 - 17 - 18 - 19 - 1

2β) για τον οικισμό Μαραθοχεφάλα: 1 - 1α - 1β - 2 - 3 - 4 - 5 - 6 - 7 - 8 - 9 - 10 - 11 - 1

2γ) για τον οικισμό Δαρμαροχώρι: 1 - 2 - 3 - 4 - 5 - 6 - 7 - 1

2δ) για τον οικισμό Ποταμίδα: 1 - 2 - 3 - 4 - 5 - 6 - 7 - 8 - 9 - 10 - 11 - 12 - 13 - 14 - 15 - 16 - 17 - 18 - 19 - 20 - 21 - 22 - 23 - 24 - 25 - 26 - 27 - 28 - 29 - 30 - 31 - 32 - 33 - 1

2ε) για τον οικισμό Σχαλωτή: στο συνεχτικό τμήμα: Α - Β - Γ - 3 - 4 - 5 - 6 - Δ - Α στο διάσπαρτο τμήμα: 1 - 2 - 2α - 2β - 3 - 4 - 5 - 6α - 6β - 7 - 1

2στ) για τον οικισμό Αργουλέ: στο συνεχτικό τμήμα: α - β - 6 - 7 - 8 - 9 - 10 - 11 - α

στο διάσπαρτο τμήμα: 1 - 2 - 3 - 4 - 5 - 6 - 7 - 8 - 9 - 10 - 11 - 1

2ζ) για τον οικισμό Πρασέ: γειτονιά Α: 1 - 2 - 3 - 4 - 5 - 6 - 7 - 8 - 9 - 10 - 1

γειτονιά Β: 11 - 12 - 13 - 14 - 15 - 16 - 17 - 18 - 11

γειτονιά Γ: 19 - 20 - 21 - 22 - 23 - 24 - 25 - 26 - 27 - 28 - 29 - 30 - 31 - 32 - 19

2η) για τον οικισμό Νέα Ρούματα: γειτονιά Α: 1 - 2 - 3 - 4 - 5 - 6 - 7 - 8 - 9 - 10 - 11 - 12 - 13 - 14 - 15 - 26 - 17 - 18 - 19 - 20 - 21 - 22 - 23 - 24 - 25 - 26 - 27 - 28 - 29 - 30 - 1

γειτονιά Β: 31 - 32 - 33 - 34 - 35 - 31

2θ) για τον οικισμό Χωστή: 1 - 2 - 3 - 4 - 5 - 6 - 7 - 8 - 9 - 10 - 11 - 1

2ι) για τον οικισμό Ασπρουλιάνοι: 1 - 2 - 3 - 4 - 5 - 6 - 7 - 8 - 9 - 10 - 11 - 12 - 13 - 14 - 1

2κ) για τους οικισμούς Μουρί - Κάβαλλος: 1 - 8 - 7 - 6 - 5 - 4 - 3 - 3' - 2' - 2 - 1' - 1

γειτονιά Δημητρουλιανών: 1 - 2 - 3 - 4 - 5 - 1

γειτονιά Ξυλοδιανών: 1 - 2 - 3 - 4 - 5 - 6 - 1

2λ) για τον οικισμό Κομιτάδες: στο συνεκτικό τμήμα: α - β - γ - 5 - 6 - 7 - 8 - 9 - α

στο διάσπαρτο τμήμα: 1 - 2 - 3 - 4 - 5 - 6 - 7 - 8 - 9 - 1

2μ) για τον οικισμό Ίμπρος: 1 - 2 - 3 - 4 - 5 - 6 - 7 - 8 - 9 - 10 - 1

2ν) για τον οικισμό Βρασκά: 1 - 2 - 2' - 3 - 4 - 5 - 6 - 7 - 1

2ξ) για τους οικισμούς Πατσιανό - Καφοδάσος 1 - 2 - 3 - 4 - 5 - 6 - 7 - 8 - 9 - 10 - 11 - 12 - 13 - 14 - 15 - 16 - 17 - 18 - 19 - 1.

Όπως αυτά φαίνονται στα συνοδευτικά της παρούσας σχεδιαγράμματα σε κλίμακα 1:5.000 που αποτελούν αναπόσπαστα μέρη της απόφασης αυτής και συντάχθηκαν βάσει στοιχείων χαρτών και επί τόπου ελέγχου.

ΙΙ. Καθορίζουμε τους ακολούθους Γενικούς και Ειδικούς όρους και περιορισμούς Δόμησης.

Α. Γενικοί όροι Δόμησης.

1. Εντός των ορίων των οικισμών ισχύουν οι όροι δόμησης που προβλέπονται από το 24.4.1985 Π.Δ. (ΦΕΚ 181 Δ'/3.5.85) όπως τροποποιήθηκε με το από 14.2.87 Π.Δ. (ΦΕΚ 133 Δ'/23.2.87) και για τον οικισμό:

1α) Σπηλιά: αρτιότητα γηπέδου 500 τ.μ.

1β) Μαραθοκεφάλα: αρτιότητα γηπέδου 300 τ.μ.

1γ) Δαρμαροχώρι: αρτιότητα γηπέδου 500 τ.μ.

1δ) Ποταμίδα: αρτιότητα γηπέδου 500 τ.μ.

1ε) Αργουλέ: αρτιότητα γηπέδου στο συνεχτικό τμήμα 300 τ.μ. αρτιότητα γηπέδου στο διάσπαρτο τμήμα 1000 τ.μ.

1στ) Πρασέ αρτιότητα γηπέδου 500 τ.μ.

1ζ) Νέα Ρούματα: αρτιότητα γηπέδου 300 τ.μ.

1η) Χωστή: αρτιότητα γηπέδου 300 τ.μ.

1θ) Ασπρουλιάνοι: αρτιότητα γηπέδου 1000 τ.μ.

1ι) Μουρί: αρτιότητα γηπέδου 1000 τ.μ.

1κ) Κάβαλλος: αρτιότητα γηπέδου 1000 τ.μ.

1λ) Ίμπρος: αρτιότητα γηπέδου 500 τ.μ.

1μ) Βρασκάς: αρτιότητα γηπέδου 500 τ.μ.

1ν) Πατσιανός: αρτιότητα γηπέδου 500 τ.μ.

1ξ) Καφοδάσος: αρτιότητα γηπέδου 500 τ.μ.

2. Κατά παρέκλιση εντός των ορίων των οικισμών θεωρούνται άρτια τα οικόπεδα με όποιο εμβαδόν είχαν στις 3/5/1985 ημέρα Δημοσίευσης του από 24.4.1985 Δ/τος.

Β. Ειδικοί όροι Δόμησης

Για τους οικισμούς Σπηλιά, Δαρμαροχώρι, Μαραθοκεφάλα, Ποταμίδα, Σχαλωτή, Αργουλέ, Πρασέ, Νέα Ρούματα, Χωστή, Ασπρουλιάνοι, Μουρί, Κάβαλλο, Κομιτάδες, Ίμπρο, Βρασκά, Πατσιανό, Καφοδάσος τους ειδικούς όρους δόμησης που αναγράφονται στις αντίστοιχες καρτέλλες που συνοδεύουν την παρούσα.

ΙΙΙ. α) Πριν από οποιανδήποτε κατάτμηση οικοπέδων εντός των ορίων του οικισμού θα πρέπει να θεωρείται το σχετικό τοπογραφικό διάγραμμα από το τμήμα Πολεοδομίας και Πολ. Εφαρμογών της Νομαρχίας ώστε να εξασφαλίζεται η συνέχιση των υπαρχόντων Κοινοχρήστων χώρων και η δημιουργία νέων Κοινοχρήστων χώρων σύμφωνα με τα οριζόμενα στις διατάξεις της παρ. 1 του άρθρου 6 του από 24.4.1985 Δ/τος όπως τροποποιήθηκε με το από 14.2.87 Δ/γμα.

β) να εξασφαλίζεται οπωσδήποτε η συνέχεια των υφισταμένων ή εγκεκριμένων δρόμων του οικισμού.

Κατά τα λοιπά ισχύουν τα οριζόμενα στο Δ/γμα της 24.4.1985 (ΦΕΚ 181 Δ'/3.5.85) και του 14.2.87 (ΦΕΚ 133 Δ'/23.2.87).

Η παρούσα απόφαση με τα σχεδιαγράμματα οριοθέτησης των οικισμών που την συνοδεύουν, να δημοσιευθεί στην Εφημερίδα της Κυβέρνησης.

Χανιά, 15 Μαΐου 1987

Ο Νομάρχης
ΜΑΝΩΛΗΣ ΠΑΝΤΟΥΒΑΚΗΣ

- 23 -

ΠΙΝΑΚΑΣ Α.2.1.

ΔΕΛΤΙΟ ΑΡΧΙΤΕΚΤΟΝΙΚΗΣ ΑΝΑΓΝΩΡΙΣΗΣ

ΟΙΚΙΣΜΟΣ :	Σπηλιά
~~ΔΗΜΟΣ~~/ΚΟΙΝ. :	Σπηλιάς
ΑΡ. ΕΣΥΕ :	9.914401/02/03
ΝΟΜΟΣ :	Χανίων

ΣΥΣΤΗΜΑ ΔΟΜΗΣΗΣ: ΣΥΝΕΧΕΣ | Π. ΕΛΕΥΘΕΡΟ | ΠΤΕΡΥΓΩΝ

α/α		ΣΤΟΙΧΕΙΑ ΤΟΥ ΚΤΙΡΙΟΥ ΚΥΡΙΑΡΧΟΣ ΤΥΠΟΣ	ΙΣΟΓΕΙΟ ΥΛΙΚ.	ΙΣΟΓΕΙΟ ΧΡΩΜ.	Α' ΟΡΟΦΟΣ ΥΛΙΚ.	Α' ΟΡΟΦΟΣ ΧΡΩΜ.	Β' ΟΡΟΦΟΣ ΥΛΙΚ.	Β' ΟΡΟΦΟΣ ΧΡΩΜ.	ΠΑΡΑΤΗΡΗΣΕΙΣ ΛΕΠΤΟΜΕΡΕΙΕΣ
Α	ΕΠΙΚΑΛΥΨΗ	1. στέγης μονόριχτης							% ΚΛΙΣΗ / ΠΡΟΕΞ.
		2. στέγης δίριχτης	6-7	ι	6-7	ι			22%
		3. στέγης τετράριχτης							%
		4. δώματος	5	α					
		5. θόλου							
Β	ΟΨΕΙΣ	1. κύρια όψη	2	α	2	α			
		2. λοιπές όψεις	2	α	2	α			
		3.							σκίτσο
Γ	ΕΞΩΣΤΕΣ	1. ανοιχτός ακάλυπτος	2-3	α	2-3	α			Πλάτος 1.20 Μήκος 3.00
		2. ανοιχτός καλυμμένος	2-3	α	2-3	α			2.50 3.50
		3. κλειστός							
		4. στοά-χαγιάτι							
		5.							σκίτσο
Δ	ΣΤΗΘΑΙΑ	1. εξωστών	2-3	α	2-3	α			
		2. εξωτερικής σκάλας	2	α					
		3. δώματος	2	α					
		4.							σκίτσο
Ε	ΑΝΟΙΓΜΑΤΑ	Ποσοστό ανοιγμάτων	30%		35%		%		
		1. οριζόντιο πρέκι	1-2	α	1-2	α			
		2. ημικυκλικό πρέκι	1-2	α					
		3. τοξωτό πρέκι							
		4.							σκίτσο
Ζ	ΚΟΥΦΩΜΑΤΑ	1. ταμπλαδωτά	3		3				Ζ5
		2. καρφωτά	3		3				
		3. περσιδωτά							
		4. με καΐτια							
		5. με φεγγίτη	3		3				
		6.							σκίτσο
ΠΑΡΑΠΟΜΠΗ	Δ2								

- 24 -


α/α		ΣΤΟΙΧΕΙΑ ΤΟΥ ΚΤΙΡΙΟΥ ΚΥΡΙΑΡΧΟΣ ΤΥΠΟΣ	ΙΣΟΓΕΙΟ ΥΛΙΚ.	ΙΣΟΓΕΙΟ ΧΡΩΜ.	Α' ΟΡΟΦ. ΥΛΙΚ.	Α' ΟΡΟΦ. ΧΡΩΜ.	Β' ΟΡΟΦ. ΥΛΙΚ.	Β' ΟΡΟΦ. ΧΡΩΜ.	ΠΑΡΑΤΗΡΗΣΕΙΣ ΛΕΠΤΟΜΕΡΕΙΕΣ
Η	ΑΡΧΙΤ. ΣΤΟΙΧΕΙΑ	1. νεύσα							
		2. κορνιζώματα							
		3. παραστάδες							
		4. φουρούσια							
		5. αετώματα							
		6. καμινάδες	2	α		α			σκίτσο
Θ	ΠΕΡΙΦΡΑΞ	1. μανδρότοιχος ψηλός	2	α					2.00
		2. μανδρότοιχος χαμηλός							
		3. άλλος τρόπος							σκίτσο

ΥΠΟΜΝΗΜΑ - ΚΩΔΙΚΑΣ ΣΥΜΒΟΛΙΚΩΝ ΑΡΙΘΜΩΝ

ΥΛΙΚΑ						
1	ΠΕΤΡΑ	5	ΠΛΑΚΕΣ ΠΕΤΡΙΝΕΣ	9	ΣΙΔΗΡΟΣ
2	ΣΟΒΑΣ-ΚΟΝΙΑΜΑ	6	ΚΕΡΑΜΙΔΙΑ ΒΥΖΑΝΤΙΝΑ	10	ΧΩΜΑ
3	ΞΥΛΟ	7	ΚΕΡΑΜΙΔΙΑ ΓΑΛΛΙΚΑ	11	ΓΥΨΟΣ
4	ΤΟΥΒΛΟ	8	ΛΑΜΑΡΙΝΑ	12.	


ΧΡΩΜΑ					
α	ΛΕΥΚΟ	ε	ΩΧΡΑ	η	
β	ΜΑΥΡΟ	ι	ΚΟΚΚΙΝΟ	ζ	
γ.	ΓΚΡΙΖΟ	π	ΜΠΛΕ		
δ	ΩΧΡΑ	θ	ΚΙΤΡΙΝΟ		


[illegible] 2318/15-5-1987 [illegible] κ. Ν. [illegible]

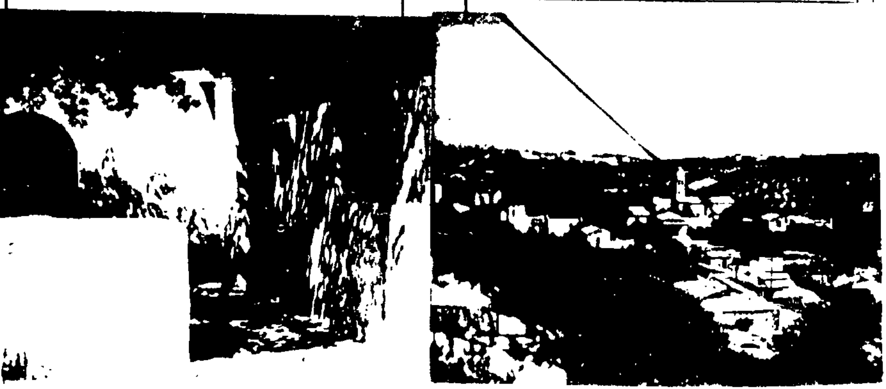

ΦΩΤ. ΚΥΡΙΑΡΧΟΥ ΤΥΠΟΥ

ΦΩΤ. ΚΑΤΑ ΤΗΝ ΚΡΙΣΗ ΤΟΥ ΜΕΛΕΤΗΤΗ

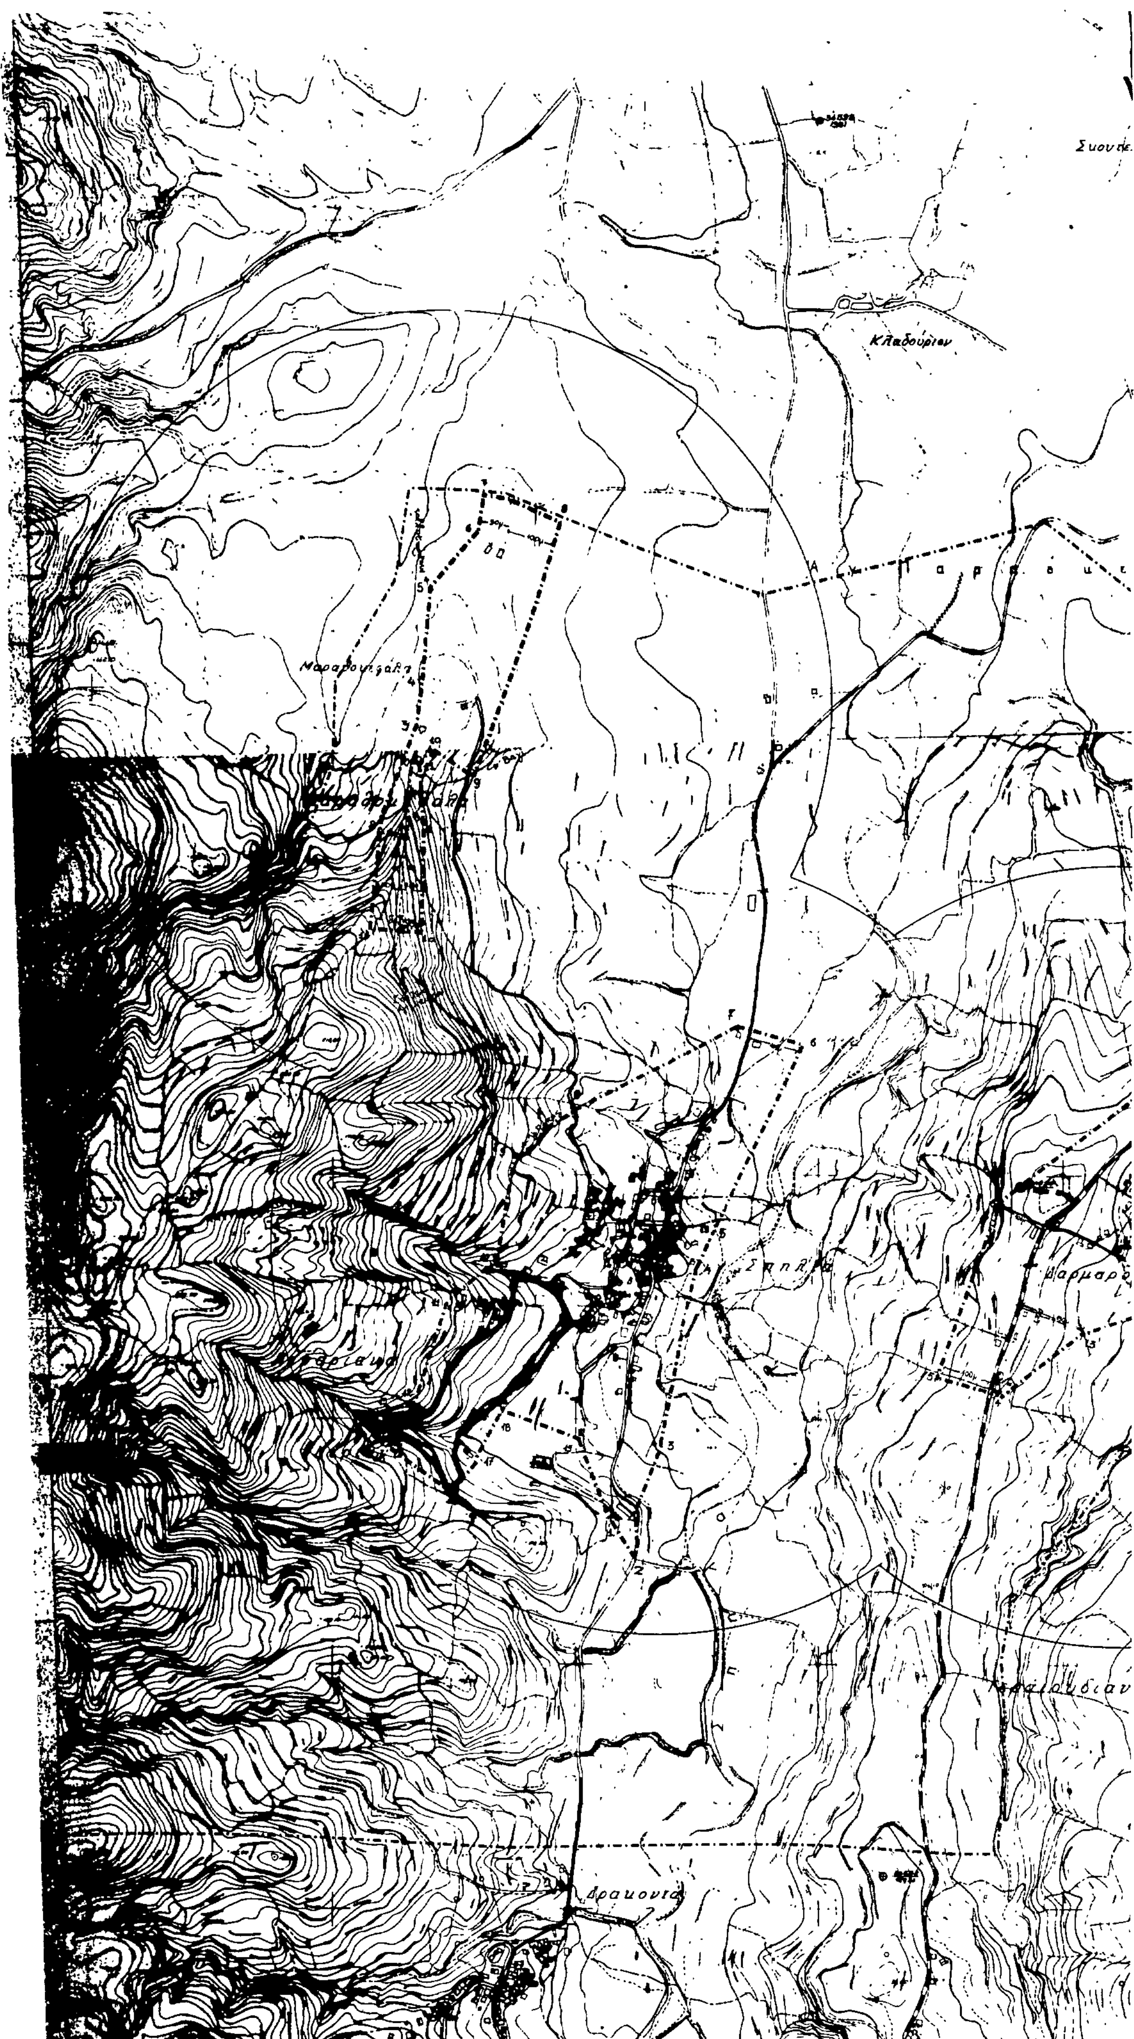
Κλαδούριον
Δραμοντα

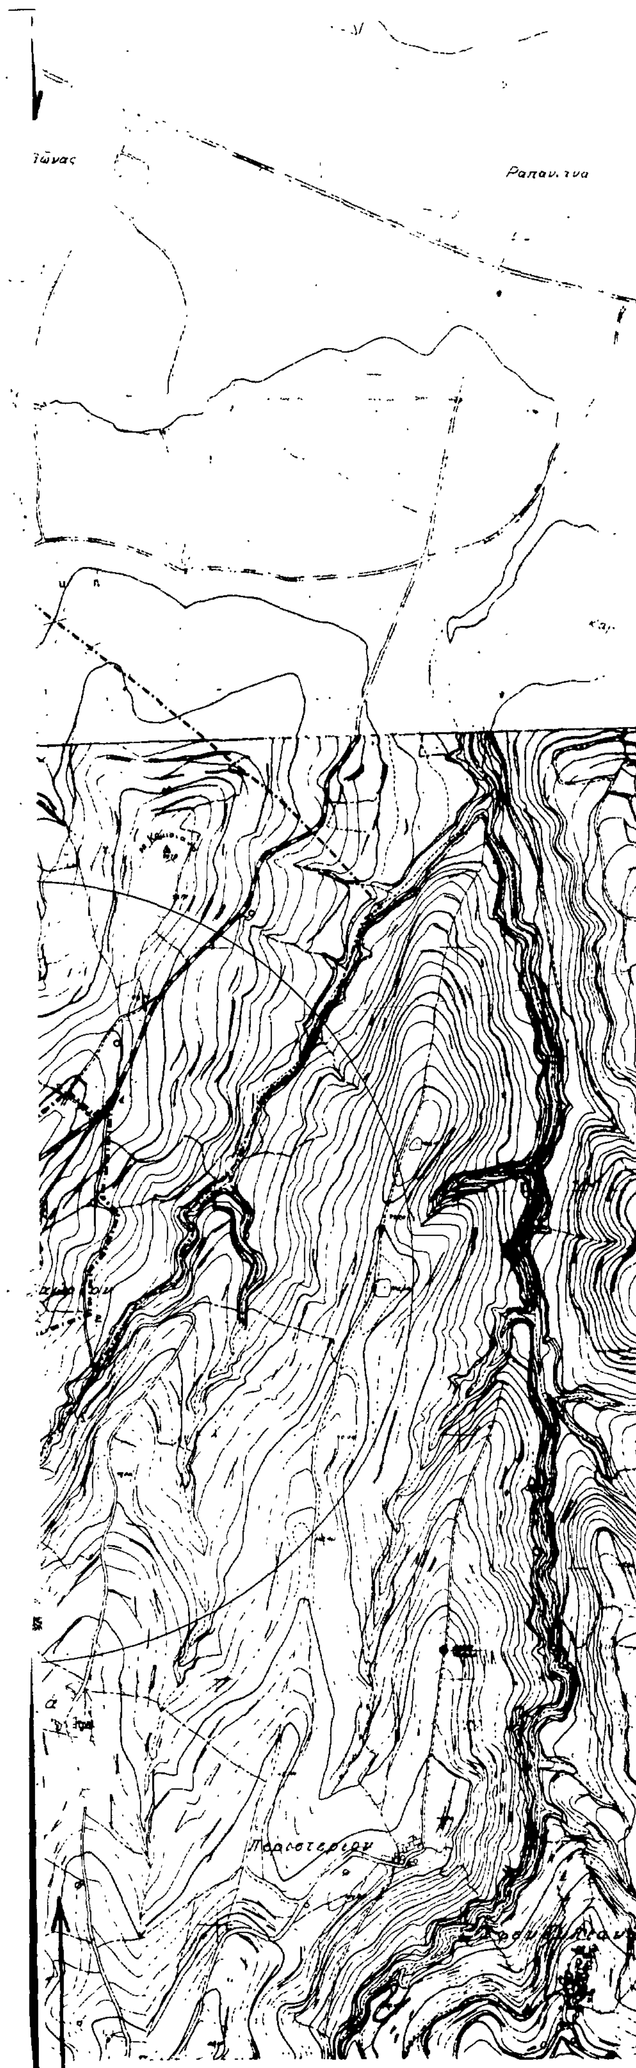

Υ.Χ.Ο.Π ΑΝΟΙΧΤΕΣ ΠΟΛΕΙΣ

'Ορια Οικισμού Μαραθοκεφάλα:

1.Οικία Μπερτάκη 'Ολγας, 1α. Απόσταση 50μ. από το δρόμο και στο ύψος της δεξαμενής, 16. Απόσταση 50μ. από το δρόμο και στο ύψος της δεξαμενής, 2. 50μ. σε βάθος από το δρόμο προς Σπήλαιο Αγ. Ιωάννου και σ' ευθεία από την οικία Μπερτάκη 'Ολγας, 3.Οικία Βρουχάκη Νικ., 4.Οικία Κατσανεβάκη Δημ. 5. Διασταύρωση μονοπατιών προς Μαρδαλαγγό, 6. Απόσταση 50μ από το δρόμο και στο ύψος του Ναού Αναλήψης, 7. 'Οριο ΟΤΑ, στο οποίο φθάνομε τηρώντας την απόσταση των 50μ. από το δρόμο Ακολουθώντας το όριο του ΟΤΑ ορίζουμε σημείο 8 σε απόσταση 100μ. από το δρόμο, 9. Διασταύρωση δρόμων προς Σπηλιά και Βαγί, από το σημείο 8 φθάνομε στο 9 ακολουθώντας το δρόμο προς Σπηλιά, 10. Βόρειο όριο Νεκροταφείου, 11. Οικία Μπερτάκη Μιχ. Από το 11 επιστρέφομε στο σημείο 1.

Αρτιότητα οικοπέδων του Οικισμού : 300 τ.μ.

'Ορια Οικισμού Σπηλιάς:

1. Αποθήκη Σχολείου, 2. Διασταύρωσης Επαρχ. οδού με αγροτικό δρόμο, 3. Αποθήκη λιθόκτιστη Αναστασάκη Μιχ, 4. Οικία Φουντουλάκη Ιωάν., 5. Οικία Κεραμειανάκη Δημ., 6. 100μ. σε βάθος από τον Επαρχ. δρόμο μπροστά από την οικία του Δασκαλάκη Εμμ., 7. Οικία Θεοδωράκη Ευαγ, 8. Διασταύρωση δρόμων προς Αγ Πάντες και προς Μαραθοκεφάλα, 9. Διασταύρωση δρόμων προς Αγ. Πάντες κ' προς Εκκλησία του χωριού, από το σημείο 8 φθάνομε στο σημείο 9 ακολουθώντας το δρόμο, 10. Οικία Πετράκη Μαρίας, 11. Οικία Κυδωνάκη Γρηγ., 12. Οικία Μπερτάκη Γεωργ., 13. Οικία Μαθιουδάκη Στυλ., 14. Οικία Μυλωνάκη Αλέξ., 15. Ιερός Ναός Εισοδίων, 16. Στροφή δρόμου, 17. Οικία Νερογιαννάκη Ιωάν, 18. Οικία Νεράκη Παναγ., 19. Οικία Μυλωνάκη Στυλιανής. Από το σημείο 19 επιστρέφομε στο σημείο 1.

Αρτιότητα οικοπέδων του Οικισμού : 500 τ.μ.

'Ορια Οικισμού Δαρμαροχώρι:

1. Διασταύρωση Επαρχ. δρόμου με δρόμο προς Γεραιουδιανα, 2. Διασταύρωση δρόμου Οικισμού και δρόμο προς Γεραιουδιανά, από το σημείο 1 φθάνομε στο σημείο 2 ακολουθώντας το δρόμο προς Γεραιουδιανά, 3. Σημείο επί του μονοπατιού σε απόσταση 130μ. από τον Επαρχ. δρόμο, 4. Οικία Νικολουζάκη Ιωαν., 5. 100μ σε βάθος από τον Επαρχ. δρόμο και επί του μονοπατιού, 6. 100μ. σε βάθος από τον Επαρχιακό δρόμο κ' επί του μονοπατιού, 7. Στροφή μονοπατιού. Επιστρέφομε στο 1 ακολουθώντας τους δρόμους.

Αρτιότητα οικοπέδων του Οικισμού : 500 τ.μ.

Ο ΠΡΟΙΣΤΑΜΕΝΟΣ
Τ. Π κ' Π. Ε

Δ. ΠΑΓΚΑΛΟΣ
ΤΟΠΟΓ. ΜΗΧ.

ΧΑΝΙΑ 15.5.87
Ο ΝΟΜΑΡΧΗΣ

Μ. ΠΑΝΤΟΥΒΑΚΗΣ

ΝΟΜΟΣ ΧΑΝΙΩΝ
Οικισμος Σπηλια — Δαρμαροχωρι — Μαραθοκεφαλα

Ορια ΟΤΑ

ΟΡΙΟΘΕΤΗΣΗ ΟΙΚΙΣΜΟΥ

Αριθμος σχεδιου: Π-11
Κλ 1:5000
Ημερ Αυγουσ '86

Συνταξη: Γ. Καρκανης Πολεοδ., Ε. Στυλιανακη Αρχιτ., Δ. Χαριτακης Αρχιτ, Κ. Θωμαδακη Αρχιτ
Λ. Γιαντζη Σχεδ.

Υπουργειο Χωροταξιας Οικισμου και Περιβαλλοντος
ΔΙΕΥΘΥΝΣΗ ΧΩΡΟΤΑΞΙΑΣ

ΠΙΝΑΚΑΣ Α.2.1.


ΔΕΛΤΙΟ ΑΡΧΙΤΕΚΤΟΝΙΚΗΣ ΑΝΑΓΝΩΡΙΣΗΣ

ΧΩΣΤΗ ΠΡΑΣΣΕΣ

ΟΙΚΙΣΜΟΣ :	ΝΕΑ ΡΟΥΜΑΤΑ
ΔΗΜΟΣ/ΚΟΙΝ. :	ΠΡΑΣΕ
ΑΡ. ΕΣΥΕ :	943141002
ΝΟΜΟΣ :	ΧΑΝΙΩΝ

ΣΥΣΤΗΜΑ ΔΟΜΗΣΗΣ | ΣΥΝΕΧΕΣ | | Π. ΕΛΕΥΘΕΡΟ | | ΠΤΕΡΥΓΩΝ |

α/α		ΣΤΟΙΧΕΙΑ ΤΟΥ ΚΤΙΡΙΟΥ ΚΥΡΙΑΡΧΟΣ ΤΥΠΟΣ	ΙΣΟΓΕΙΟ ΥΛΙΚ.	ΙΣΟΓΕΙΟ ΧΡΩΜ.	Α' ΟΡΟΦΟΣ ΥΛΙΚ.	Α' ΟΡΟΦΟΣ ΧΡΩΜ.	Β' ΟΡΟΦΟΣ ΥΛΙΚ.	Β' ΟΡΟΦΟΣ ΧΡΩΜ.	ΠΑΡΑΤΗΡΗΣΕΙΣ ΛΕΠΤΟΜΕΡΕΙΕΣ
Α	ΕΠΙΚΑΛΥΨΗ	1. στέγης μονόριχτης	6,7	ι					% ΚΛΙΣΗ ΠΡΟΕΞ.
		2. στέγης δίριχτης	6,7	ι	6,7	ι			%
		3. στέγης τετράριχτης	6,7	ι	6,7	ι			%
		4. δώματος	10,5	ε,γ	10,5	ε,γ			
		5. θόλου							
Β	ΟΨΕΙΣ	1. κύρια όψη	1,2	γ,α	1,2	γ,α			
		2. λοιπές όψεις	1,2	γ,α	1,2	γ,α			
		3.							σκίτσο
Γ	ΞΕΣΤΕΣ	1. ανοιχτός ακάλυπτος			2	α			πλάτος μήκος
		2. ανοιχτός καλυμμένος	2	α					
		3. κλειστός							
		4. στοά-χαγιάτι							
		5.							σκίτσο
Δ	ΣΤΗΘΑΙΑ	1. εξωστών			1,2	γ,α			
		2. εξωτερικής σκάλας	1,2	γ,α	1,2	γ,α			
		3. δώματος	1,2	γ,α	1,2	γ,α			
		4.							σκίτσο
Ε	ΑΝΟΙΓΜΑΤΑ	Ποσοστό ανοιγμάτων	%		%		%		
		1. οριζόντιο πρέκι	1,3	γ	1,3	γ			
		2. ημικυκλικό πρέκι							
		3. τοξωτό πρέκι							
		4.							σκίτσο
	ΚΟΥΦΩΜΑΤΑ	1. ταμπλαδωτά	3		3				
		2. καρφωτά	3		3				
		3. περσιδωτά	3		3				
		4. με καΐτια							
		5. με φεγγίτη	3		3				
		6. σίδερα	9		9				σκίτσο

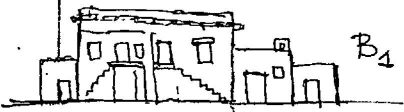

α/α		ΣΤΟΙΧΕΙΑ ΤΟΥ ΚΤΙΡΙΟΥ ΚΥΡΙΑΡΧΟΣ ΤΥΠΟΣ	ΙΣΟΓΕΙΟ ΥΛΙΚ.	ΙΣΟΓΕΙΟ ΧΡΩΜ.	Α' ΟΡΟΦ. ΥΛΙΚ.	Α' ΟΡΟΦ. ΧΡΩΜ.	Β' ΟΡΟΦ. ΥΛΙΚ.	Β' ΟΡΟΦ. ΧΡΩΜ.	ΠΑΡΑΤΗΡΗΣΕΙΣ ΛΕΠΤΟΜΕΡΕΙΕΣ
Η	ΑΡΧΙΤ. ΣΤΟΙΧΕΙΑ	1. γείσα							
		2. κορνιζώματα							
		3. παραστάδες							
		4. φουρούσια							
		5. αετώματα							
		6. καμινάδες	1,2	γ,α					σκίτσο
Θ	ΠΕΡΙΦΡΑΞΗ	1. μανδρότοιχος ψηλός							
		2. μανδρότοιχος χαμηλός	1,2	γ,α					
		3. άλλος τρόπος							σκίτσο

ΥΠΟΜΝΗΜΑ - ΚΩΔΙΚΑΣ ΣΥΜΒΟΛΙΚΩΝ ΑΡΙΘΜΩΝ

ΥΛΙΚΑ	1	ΠΕΤΡΑ	5	ΠΛΑΚΕΣ ΠΕΤΡΙΝΕΣ	9	ΣΙΔΗΡΟΣ
	2	ΣΟΒΑΣ-ΚΟΝΙΑΜΑ	6	ΚΕΡΑΜΙΔΙΑ ΒΥΖΑΝΤΙΝΑ	10	ΧΩΜΑ
	3	ΞΥΛΟ	7	ΚΕΡΑΜΙΔΙΑ ΓΑΛΛΙΚΑ	11	ΓΥΨΟΣ
	4	ΤΟΥΒΛΟ	8	ΑΛΜΑΡΙΝΑ	12	

ΧΡΩΜΑ	α	ΛΕΥΚΟ	ε	ΩΜΠΡΑ	η	
	β	ΜΑΥΡΟ	ι	ΚΟΚΚΙΝΟ	ζ	
	γ	ΓΚΡΙΖΟ	π	ΜΠΛΕ		
	δ	ΩΧΡΑ	θ	ΚΙΤΡΙΝΟ		


Συνοδεύει την υπ' αρ. 2318/15-5-1981 αναφορά κ. Νομάρχου Χανίων

Αικατερίνη Θεοχαίδου
Αρχιτέκτων - Μηχανικός

ΦΩΤ. ΚΥΡΙΑΡΧΟΥ ΤΥΠΟΥ

ΦΩΤ. ΚΑΤΑ ΤΗΝ ΚΡΙΣΗ ΤΟΥ ΜΕΛΕΤΗΤΗ



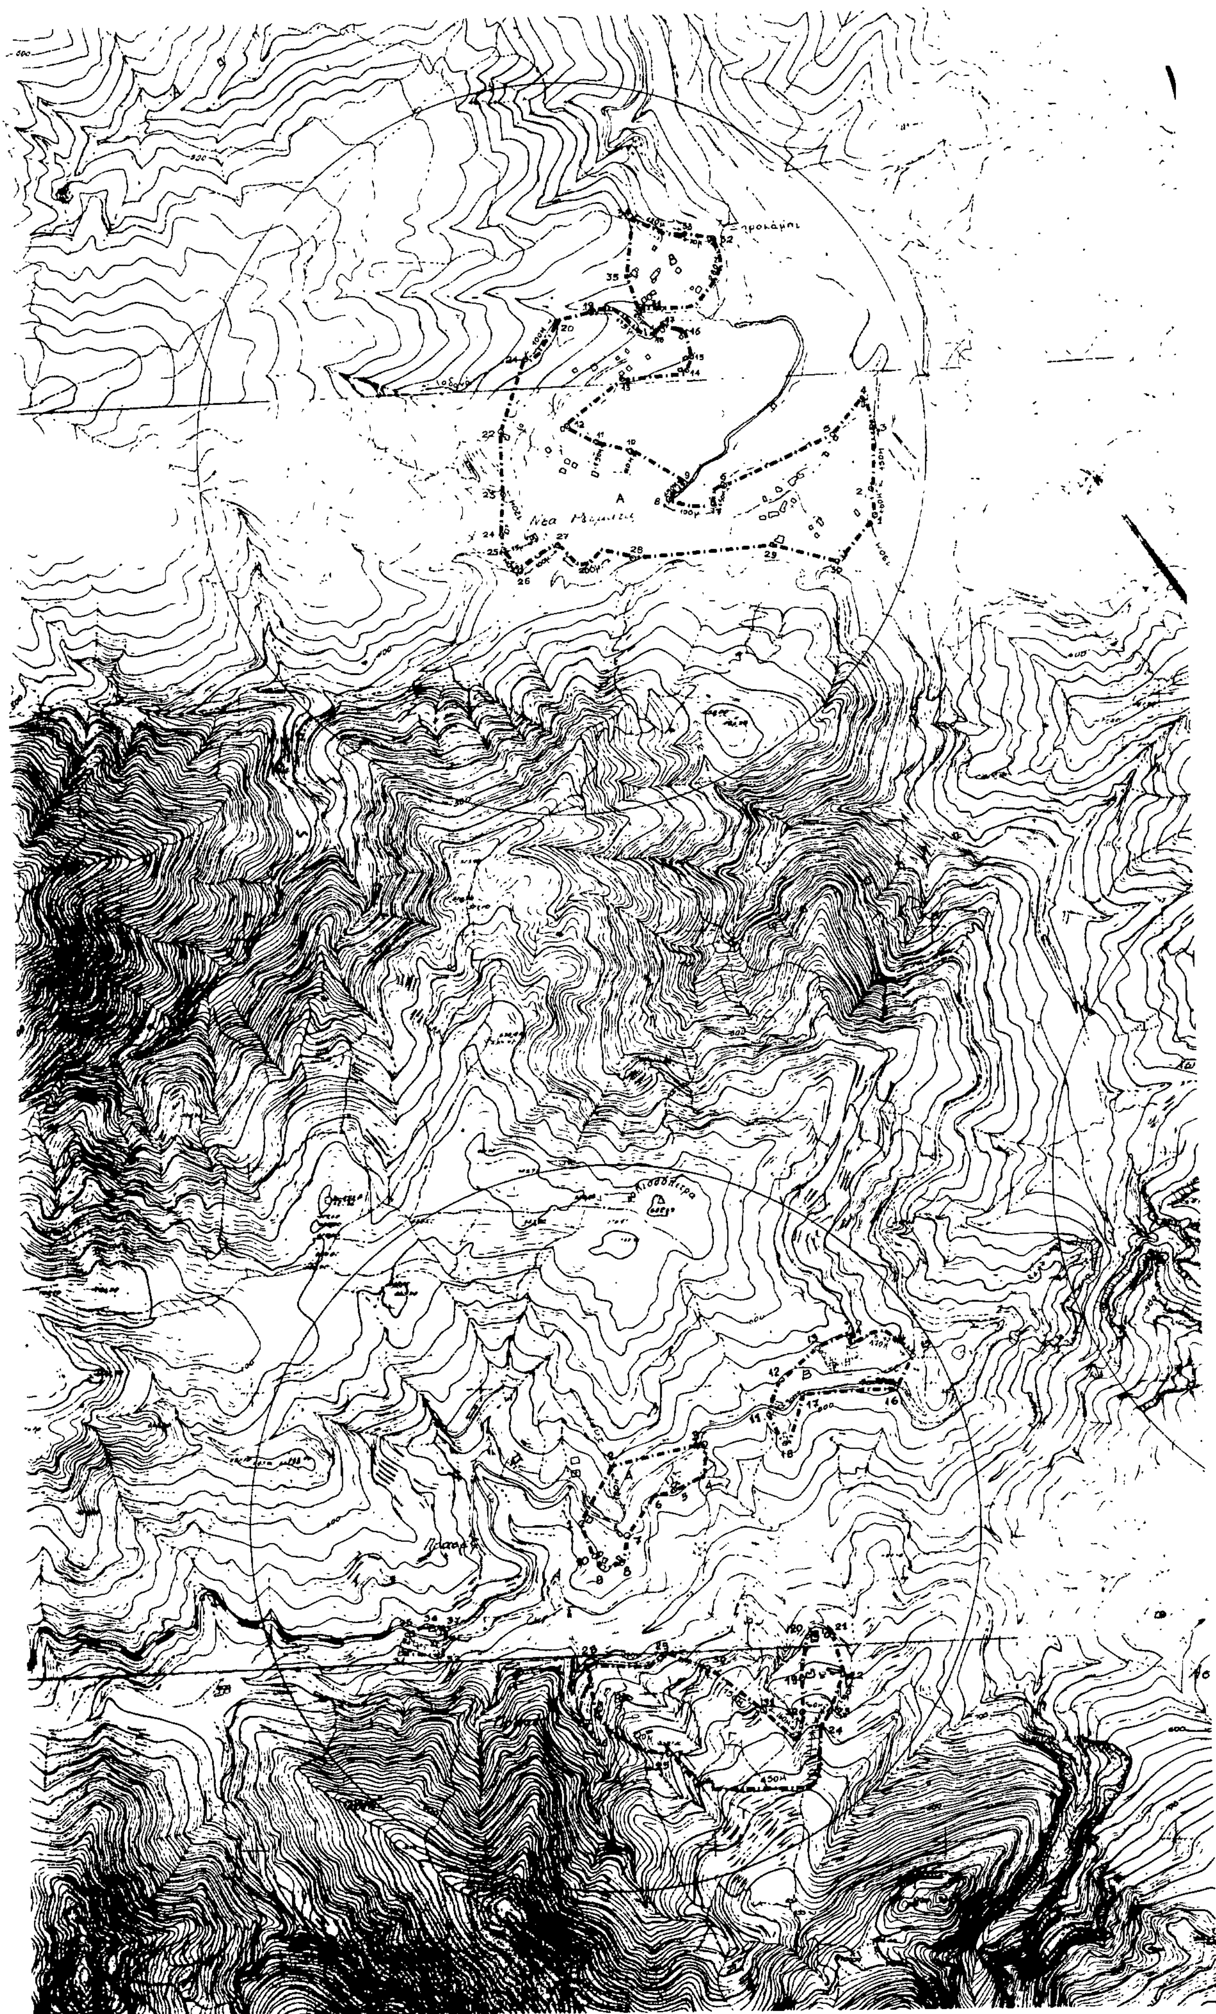

Υ.Χ.Ο.Π — ΑΝΟΙΧΤΕΣ ΠΟΛΕΙΣ

Όρια Οικισμού Πρασσέ:

Γειτονία Α΄:
1. Ν Δ γωνία οικίας Κατσουλάκη Αλέξανδρου, **2** Σημείο διασταύρωσης μονοπατιών προς "Σπαρτέ" σε απόσταση 120μ. από το κεντρικό δρόμο, **3.** Βορεια πλευρά οικίας Χιωτακη Ελευθ, **4.** Ν Α γωνία κτίσματος Αντωνακάκη Ιωάν, **5.** Νότια πλευρά οικίας Χιωτάκη Χρηστου, **6.** Σημείο του μονοπατιού σε αποστ 80μ από το κεντρικό δρόμο, **7.** Ν Α γωνία κτισματος Κοτσάκη Γρηγ, **8.** Ν Δ γωνία οικίας Κοτσακη Γρηγ, **9** Νοτια πλευρα οικιας Γεωργακάκη Βασ, **10.** Ν.Δ γωνια κτίσματος Γεωργακάκη Ευτυχίου και Στυλ. Απο εκει επιστρέφοντας στο 1 κλείνομε τα όρια της γειτονιάς Α.

Γειτονία Β΄:
11. Δυτική πλευρά κτίσματος Γδοντακη Ευτ **12.** Β Δ πλευρά οικίας Μπουλταδάκη Χαρίτου, **13.** Β Δ γωνία οικίας Μπουλταδάκη Στυλ, **14.** Σημειο του μονοπατιου εμπρός από το κτισμα Λεδάκη Ευτ, **15.** Σημειό διαστ μονοπ σε αποστ 170μ. απο το σημείο 14 στο 15 φθάνομε ακολουθώντας το μονοπατι, **16.** Σημειο επί του κεντρικού επαρχ. δρόμου προς Σουγια που οριζεται σε αποστ 80μ από τη διασταύρωση του με αγροτ δρόμο προς βορρά, **17.** Σημειο επί του κεντρικού δρόμου σε απόστ 90μ από το σημείο 11, **18.** Νότια πλευρά οικίας Γδοντάκη Ευτυχ. Από εκεί επιστρέφοντας στο 11 κλεινομε την οριοθέτηση της Γειτονιάς Β.

Γειτονία Γ΄:
19. Δυτικη πλευρά οικίας Λεδακη Ιωαν, **20.** Β.Δ γωνια κτίσματος Φραγγιουδάκη Νικ, **21.** Β Α γωνία κτισμ. Φραγγιουδακη Πανας, **22.** Ανατ πλευρά κτισματος Φραγγιουδάκη Πανας του Γεωργ **23** Σημειο επί της στροφης μονοπ προς ανατολ κ' σε απόστ 90μ απο το 22, **24.** Σημείο στροφής αλλου μονοπατιου από Νοτο σε αποστ 40μ. από το σημειο 23, **25.** Σημειο στροφής του ιδιου μονοπατιου προς Δυτικά δίπλα στ' αλώνια των κληρον Αθανασακη. Στο σημείο 25 φθάνομε από το 24 ακολουθώντας το ίδιο μονοπατι σε απόστ 450μ Δυτικά από το 24, **26** Σημειο διαστ μονοπ. Στο 26 φθάνομε από το 25 ακολουθώντας ιδιο μονοπάτι κατά 120μ. δυτικά του 25, **27.** Ν Δ γωνια κτισμ κληρ Κουκουρακη Κων κ' Νικ, **28.** Σημείο διαστ μονοπ. με δρόμο του Οικισμού, **29.** Σημειο του δρομου του Οικισμού σε αποστ 170μ απο το 28, στο 29 φθάνομε από το 28 ακολουθώντας το δρόμο του Οικισμου, **30.** Αλώνι Λαμπράκη, **31** Σημείο διασταυρωσης μονοπ προς Νοτο σε αποσταση 150μ. από το σημειο 30, **32.** Σημειο στη στροφή ιδιου μονοπατιού προς Βορρα σε αποστ 60μ. απο το σημειο 23. Απο το 31 φθάνομε στο 32 ακολουθώντας το μονοπ. σε απόσταση 160μ. Από το 32 επιστρεφομε στο 19.

Γειτονία Δ΄:
33. Ν Α γωνία οικίας Κανιτσάκη Μανούσου, **34.** Δυτική πλευρά οικίας Παπαρδουκάκη Γεωργ, **35.** Β Δ γωνία οικίας Χαρκαλάκη Γεωργίας, **36.** Β.Δ γωνια στουλου Παπαρδουκάκη Ευτ, **37.** Β Α γωνία οικίας Παπαρδουκάκη Ευτ Απο το 37 επιστρέφομε στο 33 και κλείνομε την οριοθέτηση της Γειτονιάς Δ.

Όρια Οικισμού Χωστή:
1. Νοτια γωνια Δημοτικού Σχολ., **2.** ΝΑ γωνια οικιας Τσυπάκη Κων/νου **3.** Ανατολική πλευρά κτισματος Εμμανουήλ Κων/νου, **4.** Ανατολ πλευρά κτισμ. Κατακη Πανας, **5.** Β Α γωνία κτισματος Κωστακη Εμμ., **6.** Σημειό επί του μονοπ. που ορίζεται πανω στη προεκταση της βορειας πλευράς του κτισματος Κωστακη Εμμ. (σημειο 5), **7.** Σημειο διασταύρωσης μονοπ σε απόστ 120μ. από το 6. Στο 7 φθάνομε από το 6 ακολουθωντας το μονοπατι, **8** Σημειο επι του κεντρικού δρόμου σε αποστ 20μ. βόρεια από το κτισμα Πατρακουλάκη Αντ, **9.** Ν Δ γωνία κτισματος Φιωτακη Άννας, **10.** Σημειο του κεντρικου δρομ, που ορίζεται στη προέκταση της νοτιας πλευράς της οικίας Φιωτακη Άννας, **11.** Σημείο στη στροφή του κεντρικού δρόμ. στο 11 φθάνομε απο το 10 ακολουθώντας το δρόμο. Από το σημείο 11 επιστρέφομε στο 1 και κλείνομε την οριοθέτηση του Οικισμού Χωστή.

Όρια Οικισμού Νέα Ρούματα:

Γειτονία Α΄:
1 Σημειο που ορίζεται πάνω στον Επαρχ. δρόμο προς Πρασσέ και σε απόστ. 190μ. απο τη 1η γέφυρα του Οικισμού, **2.** Σημείο διασταύρωσης του ίδιου δρομου με αγροτ δρομο προς ποτάμι, σε αποσταση 60μ από το σημειο 1, **3.** Σημειό του ιδίου αγροτ δρομ σε απόσταση 150μ. από το σημείο 2, **4.** Β Δ γωνία κτίσμ. Καλφακη Γεωργ, **5.** Β Δ γωνία κτίσμ Καλφακη Κων/νου **6.** Σημειο μονοπ σε αποστ 50μ από το κεντρικό δρομο του Οικισμου, **7.** Σημειο διασταύρ. του δρομου αυτου με το ίδιο μονοπατι, **8** Σημείο του ιδίου κεντρ δρόμου με αγροτ δρόμο προς ποτάμι σε απόστ 100μ από το σημειο 7, **9** Σημειο του αγροτ δρόμου σε απόστ 50μ. από το σημειο 8, **10.** Σημειο μονοπ προς Περιβόλια σε απόστ 50μ από το Κεντρικό, **11** Σημειο άλλου μονοπ σε απόστ 50μ από το Κεντρικο, **12** Β Α γωνία κτισματος Μουστέρακη Στελ, **13** Νότια γωνία κτισμ. Μουστεράκη Ελευθ, **14** Ν Α γωνια κτισμ. Φραγκιεδάκη Ιωάν, **15.** Ν Α γωνια κτισμ. κληρ. Γδοντακη Αντ, **16** Βόρεια γωνία κτισμ. κληρ Κατσουλάκη Νικου, **17** Β Α γωνια κτισμ. κληρ. Μουστέρακη Χαρικλειας, **18.** Σημειο του Κεντρ δρομ. στη διασταύρωση του με μονοπ που ξεκινά Νοτια της Εκκλ. Αγ Γεωργίου προς την γειτονια Τσουκλιανα, **19.** Σημείο του μονοπ αυτού σε αποστ 175μ. απο το σημειο 18, **20.** Σημειο στροφής άλλου μονοπατ. που ξεκινα απο τη γειτονιά Τσουκλιανά προς Λαδανά, **21** Σημειο του ιδίου μονοπ. σε απόσταση 100μ από το σημειο 20, **22.** Β Δ γωνία κτισμ. Μουστεράκη Θαλωρη, **23.** Σημείο μονοπ. σε απόστ. 120μ. απο τη διασταυρ. του με αλλο πίσω απο την οικια Φρατζεσκακη Γεωργ, **24.** Δυτική γων. Εκκλ. Αγ Ειρηνης, **25.** Σημείο μονοπ. σε αποστ. 75μ απο την οικια Φρατζεσκάκη Γεωργ, **26.** Σημειο διασταύρ μονοπ. σε αποστ 60μ. νοτια του σημείου 25, **27.** Σημείο διασταυρ. μονοπατιών οπου φθανομε ακολουθ. ένα μονοπατι απο το 26 απ' όπου και απεχει περίπου 100μ **28.** Σημειο στροφής μονοπ που οδηγεί στο Κεντρικο δρομο. Στο σημειο 28 φθάνομε απο το 27 ακολουθ. το μονοπ. Το 28 απέχει απο το 27 περίπου 200μ., **29.** Σημείο διασταύρ. μονοπ. πισω απο την οικια Μουστεράκη Παναγιώτη, **30.** Σημείο του επαρχ δρομ στη νοτια

ΝΟΜΟΣ **ΧΑΝΙΩΝ**
Οικισμος Πρασσες — Χωστη — Νεα Ρευματα

ΥΠΟΜΝΗΜΑ
Όριο ΟΤΑ
Όριο οικισμού
Ονομασίες

πλευρα της οικιας Φιωτοδημητρακη [illegible]. Από το σημείο 30 επιστρεφομε στο 1 και κλεινομε την οριοθετηση της Γειτονιάς Α.

Γειτονία Β:
31. Σημείο του Κεντρ. δρόμ. σε απόστ 60μ. απο το σημείο 18, **32.** Σημείο του Κεντρ. δρομ. σε απόστ. 280μ. απο το σημειο 31. Στο 32 φθανομε από το 31 ακολουθώντας το δρομο, **33.** Σημειο στροφής μονοπ. προς Δυτικά σε αποστ 70μ απο το 32. **34** Σημειο του ίδιου μονοπ. σε αποστ. 120μ από το σημειο 33. **35** Δυτ[illegible] γωνία οικίας κληρον Φραγκιουδάκη Μιχ. Απο το σημειο 35 επιστρέφομε στο 31 κ' κλεινόμε την οριοθέτηση της Γειτονιάς Β.

Αρτιοτητα οικοπεδων Οικισμού Πρασσε 500 [illegible]
Αρτιοτητα οικοπέδων Οικισμών Χωστη κ' Ν Ρευματα 500 [illegible]

Ο ΠΡΟΪΣΤΑΜΕΝΟΣ
Τ Π κ' Π Ε
Δ. ΠΑΓΚΑΛΟΣ
ΤΟΠΟΓ ΜΗΧ.

ΧΑΝΙΑ 15.5.82
Ο ΝΟΜΑΡΧΗΣ
Μ. ΓΑΝΤΟΥΒΑΚΗΣ

ΟΡΙΟΘΕΤΗΣΗ ΟΙΚΙΣΜΟΥ

Π. [illegible]

Κλ 1:5000

Σύνταξη: Γ. Καρκανης Πολιτ.Μ, Ε. Στυλιανακη Αρχιτ, Α. Γιαντζη Σχεδ., Δ. Χαριτακης Αρχιτ, Κ. Θωμαδακη Αρχιτ

Ημερ Αυγουσ 86

Υπουργειο Χωροταξιας Οικισμου και Περιβαλλοντος
ΔΙΕΥΘΥΝΣΗ ΧΩΡΟΤΑΞΙΑΣ

ΠΙΝΑΚΑΣ Α.2.1.

ΔΕΛΤΙΟ ΑΡΧΙΤΕΚΤΟΝΙΚΗΣ ΑΝΑΓΝΩΡΙΣΗΣ

ΟΙΚΙΣΜΟΣ : ΜΟΥΡΙ - ΚΑΒΑΛΟΣ
ΔΗΜΟΣ/ΚΟΙΝ.: ΓΕΩΡΓΙΟΥΠΟΛΗ
ΑΡ. ΕΣΥΕ : 94110805/94110809
ΝΟΜΟΣ : ΧΑΝΙΩΝ

ΣΥΣΤΗΜΑ ΔΟΜΗΣΗΣ: ΣΥΝΕΧΕΣ ☐ Π. ΕΛΕΥΘΕΡΟ ☐ ΠΤΕΡΥΓΩΝ ☒

α/α		ΣΤΟΙΧΕΙΑ ΤΟΥ ΚΤΙΡΙΟΥ ΚΥΡΙΑΡΧΟΣ ΤΥΠΟΣ	ΙΣΟΓΕΙΟ ΥΛΙΚ.	ΙΣΟΓΕΙΟ ΧΡΩΜ.	Α' ΟΡΟΦΟΣ ΥΛΙΚ.	Α' ΟΡΟΦΟΣ ΧΡΩΜ.	Β' ΟΡΟΦΟΣ ΥΛΙΚ.	Β' ΟΡΟΦΟΣ ΧΡΩΜ.	ΠΑΡΑΤΗΡΗΣΕΙΣ ΛΕΠΤΟΜΕΡΕΙΕΣ
Α	ΕΠΙΚΑΛΥΨΗ	1. στέγης μονόριχτης	6ή7	ι					ΚΛΙΣΗ %, ΠΡΟΕΞ.
		2. στέγης δίριχτης	6ή7	ι	6ή7	ι			%
		3. στέγης τετράριχτης	6ή7	ι	6ή7	ι			%
		4. δώματος		γ	5	γή ε			
		5. θόλου							σκίτσο
Β	ΟΨΕΙΣ	1. κύρια όψη	1ή2	δή α	1ή2	δή α			
		2. λοιπές όψεις	1ή2	δή γ	1ή2	δή α			
		3.							σκίτσο
Γ	ΕΞΩΣΤΕΣ	1. ανοιχτός ακάλυπτος			2	α			πλάτος μήκος
		2. ανοιχτός καλυμμένος							
		3. κλειστός							
		4. στοά-χαγιάτι							
		5.							σκίτσο
Δ	ΣΤΗΘΑΙΑ	1. εξωστών							
		2. εξωτερικής σκάλας	1ή2	γή α	1ή2	γή α			
		3. δώματος	1ή2	γή α	1ή2	γή α			
		4.							σκίτσο
Ε	ΑΝΟΙΓΜΑΤΑ	Ποσοστό ανοιγμάτων	15 %		15 %		%		Ε1
		1. οριζόντιο πρέκι	1ή3	γ	1ή3	γ			
		2. ημικυκλικό πρέκι			1	γ			
		3. τοξωτό πρέκι	1	γ					
		4.							σκίτσο
Ζ	ΚΟΥΦΩΜΑΤΑ	1. ταμπλαδωτά	3		3				Ζ2
		2. καρφωτά	3		3				
		3. περσιδωτά							
		4. με καΐτια							
		5. με φεγγίτη	3		3				
		6. με σιδεριά	9						σκίτσο

ΠΑΡΑΠΟΜΠΗ: Ε2, Ζ1

α/α		ΣΤΟΙΧΕΙΑ ΤΟΥ ΚΤΙΡΙΟΥ ΚΥΡΙΑΡΧΟΣ ΤΥΠΟΣ	ΙΣΟΓΕΙΟ ΥΛΙΚ.	ΙΣΟΓΕΙΟ ΧΡΩΜ.	Α' ΟΡΟΦ. ΥΛΙΚ.	Α' ΟΡΟΦ. ΧΡΩΜ.	Β' ΟΡΟΦ. ΥΛΙΚ.	Β' ΟΡΟΦ. ΧΡΩΜ.	ΠΑΡΑΤΗΡΗΣΕΙΣ ΛΕΠΤΟΜΕΡΕΙΕΣ
Η	ΑΡΧΙΤ. ΣΤΟΙΧΕΙΑ	1. γείσα							
		2. κορνιζώματα							
		3. παραστάδες							
		4. φουρούσια							
		5 αετώματα							
		6. καμινάδες	1ή5	δή α					σκίτσο
Θ	ΠΕΡΙΦΡΑΞ.	1. μανδρότοιχος ψηλός							
		2. μανδρότοιχος χαμηλός							
		3. άλλος τρόπος							σκίτσο

ΥΠΟΜΝΗΜΑ - ΚΩΔΙΚΑΣ ΣΥΜΒΟΛΙΚΩΝ ΑΡΙΘΜΩΝ

ΥΛΙΚΑ	1	ΠΕΤΡΑ	5	ΠΛΑΚΕΣ ΠΕΤΡΙΝΕΣ	9	ΣΙΔΗΡΟΣ
	2	ΣΟΒΑΣ-ΚΟΝΙΑΜΑ	6	ΚΕΡΑΜΙΔΙΑ ΒΥΖΑΝΤΙΝΑ	10	ΧΩΜΑ
	3	ΞΥΛΟ	7	ΚΕΡΑΜΙΔΙΑ ΓΑΛΛΙΚΑ	11	ΓΥΨΟΣ
	4	ΤΟΥΒΛΟ	8	ΛΑΜΑΡΙΝΑ	12	

ΧΡΩΜΑ	α	ΛΕΥΚΟ	ε	ΩΜΠΡΑ	η	
	β	ΜΑΥΡΟ	ι	ΚΟΚΚΙΝΟ	ζ	
	γ.	ΓΚΡΙΖΟ	π	ΜΠΛΕ		
	δ	ΩΧΡΑ	θ	ΚΙΤΡΙΝΟ		

2318/15.5.1987

ΦΩΤ. ΚΥΡΙΑΡΧΟΥ ΤΥΠΟΥ

ΦΩΤ. ΚΑΤΑ ΤΗΝ ΚΡΙΣΗ ΤΟΥ ΜΕΛΕΤΗΤΗ

ΠΙΝΑΚΑΣ Α.2.1.

ΔΕΛΤΙΟ ΑΡΧΙΤΕΚΤΟΝΙΚΗΣ ΑΝΑΓΝΩΡΙΣΗΣ

ΟΙΚΙΣΜΟΣ: ΑΣΠΡΟΥΛΙΑΝΟΙ
ΔΗΜΟΣ/ΚΟΙΝ.: Γεωργιούπολη
ΑΡ. ΕΣΥΕ: 94110800/02
ΝΟΜΟΣ: ΧΑΝΙΩΝ

ΣΥΣΤΗΜΑ ΔΟΜΗΣΗΣ | ΣΥΝΕΧΕΣ | Π. ΕΛΕΥΘΕΡΟ | ΠΤΕΡΥΓΩΝ

	ΣΤΟΙΧΕΙΑ ΤΟΥ ΚΤΙΡΙΟΥ ΚΥΡΙΑΡΧΟΣ ΤΥΠΟΣ	ΙΣΟΓΕΙΟ ΥΛΙΚ.	ΙΣΟΓΕΙΟ ΧΡΩΜ.	Α' ΟΡΟΦΟΣ ΥΛΙΚ.	Α' ΟΡΟΦΟΣ ΧΡΩΜ.	Β' ΟΡΟΦΟΣ ΥΛΙΚ.	Β' ΟΡΟΦΟΣ ΧΡΩΜ.	ΠΑΡΑΤΗΡΗΣΕΙΣ ΛΕΠΤΟΜΕΡΕΙΕΣ
ΕΠΙΚΑΛΥΨΗ	1. στέγης μονόριχτης	6,7	ι					%
	2. στέγης δίριχτης	6,7	ι	6,7	ι			% ΚΛΙΣΗ
	3. στέγης τετράριχτης	6,7	ι	6,7	ι			% ΠΡΟΕΞ.
	4. δώματος	5	γ,ε	5	γ,ε			
	5. θόλου							σκίτσο
ΟΨΕΙΣ	1. κύρια όψη	1,2	γ,δ	1,2	γ,δ			
	2. λοιπές όψεις	1,2	γ,δ	1,2	γ,δ			
	3.							σκίτσο
ΕΞΩΣΤΕΣ	1. ανοιχτός ακάλυπτος			2	α			ΠΛΑΤΟΣ μήκος
	2. ανοιχτός καλυμμένος							
	3. κλειστός							
	4. σαχνισί-χαγιάτι							
	5.							σκίτσο
ΣΤΟΙΧΕΙΑ ΣΥΝΘΕΣΗΣ	1. ερκερών							δώμα
	2. εξωτερικής σκάλας	1,2	γ,δ	1,2	γ,δ			
	3. εξώστου	1,2	χ	1,2	γ,δ			
	4.							σκίτσο
ΑΝΟΙΓΜΑΤΑ	Ποσοστό ανοιγμάτων	10 %		10 %		%		
	1 οριζόντιο πρέκι	1,3	γ	1,3	γ			
	2 ημικυκλικό πρέκι							
	3. τοξωτό πρέκι	1	γ					
	4.							σκίτσο
ΚΟΥΦΩΜΑΤΑ	1. ταμπλαδωτά	3	3					
	2. καρφωτά	3						
	3. περσιδωτά							
	4. με καΐτια							
	5. με φεγγίτη	3		3				
	6. με σιδεριά	9						σκίτσο

Ε3 1 26

	ΣΤΟΙΧΕΙΑ ΤΟΥ ΚΤΙΡΙΟΥ ΚΥΡΙΑΡΧΟΣ ΤΥΠΟΣ	ΙΣΟΓΕΙΟ ΥΛΙΚ.	ΙΣΟΓΕΙΟ ΧΡΩΜ.	Α' ΟΡΟΦ. ΥΛΙΚ.	Α' ΟΡΟΦ. ΧΡΩΜ.	Β' ΟΡΟΦ. ΥΛΙΚ.	Β' ΟΡΟΦ. ΧΡΩΜ.	ΠΑΡΑΤΗΡΗΣΕΙΣ ΛΕΠΤΟΜΕΡΕΙΕΣ
Η ΑΡΧΙΤ. ΣΤΟΙΧΕΙΑ	1. γείσα							
	2. κορνιζώματα							
	3. παραστάδες							
	4. φουρούσια							
	5. σετσάματα							
	6. ...	4,5	δ,ε					σκίτσο
Θ ΠΕΡΙΦΡΑΞΗ	1. μανδρότοιχος ψηλός							
	2. μανδρότοιχος χαμηλός							
	3. άλλος τρόπος							σκίτσο

ΥΠΟΜΝ. - ΚΩΔΙΚΑΣ ΣΥΜΒΟΛΙΚΩΝ ΑΡΙΘΜΩΝ

ΥΛΙΚΑ	1	ΠΕΤΡΑ	5	ΠΛΑΚΕΣ ΠΕΤΡΙΝΕΣ	9	ΣΙΔΗΡΟΣ
	2	ΣΟΒΑΣ-ΚΟΝΙΑΜΑ	6	ΚΕΡΑΜΙΔΙΑ ΒΥΖΑΝΤΙΝΑ	10	ΧΩΜΑ
	3	ΞΥΛΟ	7	ΚΕΡΑΜΙΔΙΑ ΓΑΛΛΙΚΑ	11	ΓΥΨΟΣ
	4	ΤΟΥΒΛΟ	8	ΛΑΜΑΡΙΝΑ	12	
ΧΡΩΜΑ	α	ΛΕΥΚΟ	ε	ΩΜΠΡΑ	η	Συνοδεύει την υπ' αρ.
	β	ΜΑΥΡΟ	ι	ΚΟΚΚΙΝΟ	ζ	2318/15.5.1987 απόφαση
	γ	ΓΚΡΙΖΟ	η	ΜΠΛΕ		κ. Νομάρχη Χανίων
	δ	ΩΧΡΑ	θ	ΚΙΤΡΙΝΟ		

ΦΩΤ. ΚΥΡΙΑΡΧΟΥ ΤΥΠΟΥ

ΦΩΤ. ΚΑΤΑ ΤΗΝ ΚΡΙΣΗ ΤΟΥ ΜΕΛΕΤΗΤΗ

Υ.Χ.Ο.Π

ΑΝΟΙΧΤΕΣ ΠΟΛΕΙΣ

Όρια Οικισμού Ασπρουλιάνων:

1. Αποθήκη Βαρδή Μυξάκη, 2. Σε απόσταση 50μ. από το σημείο 1 κάθετα προς την παλιά Εθνική οδό Χανίων – Ρεθύμνου, 3. Σημείο του μονοπατιού που ξεκινά δίπλα από το παλιό εργοστάσιο και σε απόσταση 200μ. από την παλαιά Εθνική οδό, 4. Οικία Ιωάν. Καυκαλά, 5. Σημείο συνάντησης αύλακα αρδευτικού με μονοπάτι που ξεκινάει από την παλαιά Εθνική οδό δίπλα από την οικοδομή Ζήση Καυκαλά, 6. Σημείο του ίδιου μονοπατιού σε απόσταση 50μ. από την παλαιά Εθνική οδό, στο σημείο 6 φθάνομε από το σημείο 5 ακολουθώντας το μονοπάτι, 7. Σε απόσταση 50μ. από την παλαιά Εθνική οδό κ' σε απόσταση 100μ. από το σημείο 6, 8. Σημείο συνάντησης μονοπατιού προς Βορρά με τη παλαιά Εθνική οδό στο Νοτιοδυτικό όριο της ιδιοκτησίας Γρυλλάκη Γεωργ., 9. Το Βόρειο σημείο της ιδιοκτ Γρυλλάκη Γεωργ (σημείωση. έχει σχήμα τριγώνου). Στο σημείο 9 φθάνομε ακολουθώντας το μονοπάτι από το σημείο 8, 10. Νοτιοανατολικό όριο ιδιοκτ Σταυριανουδάκη (θερμοκήπια), 11. Ακολουθώντας το Ανατολ. σύνορο της ιδιοκτ. Σταυριανουδάκη (θερμοκ.) εις το ύψος της νέας οικοδομής Άννας Καυκαλά ορίζομε το σημείο 11 πάνω στο σύνορο αυτό, 12. Ο στυλος του Ο.Τ.Ε ο τρίτος κατά σειρά μετά από το μετόχι προς τα Βόρεια, 13. Σε απόσταση 150μ. Βόρεια της οικοδ. Γεωργ. Οικονομάκη και πάνω στη στροφή του αρδευτικού αύλακα, 14. Ανατολικά οικοδομής Γεωργ. Οικονομάκη σε απόστ. 150μ. απ' αυτήν και πάνω σε συνάντηση ιδιωτ. δρόμου κ' αρδευτ. χάντακα. Από το σημείο 14 επιστρέφομε στο σημείο 1 και κλείνομε το όριο του Οικισμού.

Όρια Οικισμών Μουρί – Κάβαλλος:

1. Σημείο διασταύρωσης Επαρχιακής οδού Χανίων Κουρνά προς τον Οικισμό Μουρίου, 8. Σημείο διασταύρωσης μονοπατιού προς Δημητρουλιανά με άλλο προς Βορρά κοντά στο παλαιό στάυλο του Φραγκιεδάκη Μιχ., 7. Σημείο επί αγροτ. δρόμου του ΟΑΔΥΚ σε απόσταση 140μ. από την αρχή του, 6. Σημείο επί αγροτ. δρόμου του ΟΑΔΥΚ προς Κάμπο προς Βόρεια σε απόστ. 250μ. από την αρχή του δρόμου, 5. Σημείο επί αγροτ. δρόμου του ΟΑΔΥΚ που ξεκινά από την εκκλ. Αγ. Ιωάννου και προχωρεί προς το ρέμα ανατολικά σε απόστ. 280μ. από την αρχή του αγροτ δρόμου, 4. Σημείο επί του μονοπατιού προς πηγάδι σε απόσταση 250μ. από την αρχή του μονοπατιού, 3. Σημείο διασταύρωσης δρόμου που ενώνει τους οικισμούς Μουρί και Κάβαλλο με αγροτ. δρόμο προς Νότια-Ανατολικά, 3. Σημείο του δρόμου που ενώνει Κάβαλλο–Μουρί, σε απόστ. 300μ. από την πλατεία του Οικισμού που χαρακτηρίστηκε σαν κέντρο του, μπρος από την οικοδομή Ιωάν. Μωράκη. Στο σημείο 3' φθάνομε από το 3 ακολουθώντας το δρόμο αυτό, 2'. Σημείο του μονοπατιού που ξεκινά από το δρόμο από Κάβαλλο προς Μουρί, ανατολικά διέρχεται εμπρός από το χοιροστάσιο των Αφων Αθητάκη σε απόστ. 140μ. από την αρχή του, 1'. Σημείο της διασταύρωσης του Επαρχ. δρόμου Χανίων–Κουρνά με το δρόμο που ενώνει το Κάβαλλο με το Μουρί. Από το σημείο 1' επιστρέφομε στο 1 ακολουθώντας τον Επαρχ. δρόμο και κλείνομε το όριο των Οικισμών Μουρί – Κάβαλλος.

Όρια Συνεκτικού Τμήματος Γειτονιάς Δημητρουλιανών:

1. Οικία Μεγαλακάκη Κων/νου, 2. Οικία Κληρ. Χριστιανάκη Ευστρ., 3. Οικία Συγγελάκη Ιωάν, 4. Οικία κληρ. Συγγελάκη Αικατ., 5. Οικία Καβρουδάκη Ευστρ.

Όρια Συνεκτικού Τμήματος Γειτονιάς Ξυλοδιανών:

1. Οικία Λουγιάκη, 2. Οικία Βαρβατάκη Αρτεμησίας, 3. Οικία Καρκάνη Σπύρου, 4. Οικία Χαουτσάκη Ανδρ., 5. Οικία Καλογεράκη Ευάγγελου, 6. Οικία Γρυλλάκη Μιχαήλ.

Αρτιότητα οικοπέδων των Οικισμών κ' Γειτονιών: 1.000 τ.μ.

Ο ΠΡΟΪΣΤΑΜΕΝΟΣ
Τ. Π. Υ. Π. Ε.

Δ. ΠΑΓΚΑΛΟΣ
ΤΟΠΟΓ. ΜΗΧ.



ΧΑΝΙΑ 15.5.87
Ο ΝΟΜΑΡΧΗΣ

Μ. ΠΑΝΤΟΥΒΑΚΗΣ

ΝΟΜΟΣ ΧΑΝΙΩΝ
Οικισμος Ασπρουλιανος — Μουρι — Καβαλλος

ΥΠΟΜΝΗΜΑ

- Οριο ΟΤΑ
- Οριο οικισμου
- 1.2.3 Ονομασιες
- Οριο συνεκτικου τμηματος

ΟΡΙΟΘΕΤΗΣΗ ΟΙΚΙΣΜΟΥ

Αριθμος σχεδιου: Π.-1.1

Κλ. 1:5.000

Ημερ. Απριλ. 86

Συνταξη: Γ. Κορκανης Πολιτ. Μ., Ε. Στυλιανακη Αρχιτ., Δ. Χαριτακης Αρχιτ., Κ. Θωμαδακη Αρχιτ.
Α. Γιανιξη Σχεδ.

Υπουργειο Χωροταξιας Οικισμου και Περιβαλλοντος
ΔΙΕΥΘΥΝΣΗ ΧΩΡΟΤΑΞΙΑΣ

Δημητροπουλιανα

Μαυρι

Καβαλλος

Λ. Κουρνα

Ευλοφιανα

ΠΙΝΑΚΑΣ Α.2.1.

ΔΕΛΤΙΟ ΑΡΧΙΤΕΚΤΟΝΙΚΗΣ ΑΝΑΓΝΩΡΙΣΗΣ

ΟΙΚΙΣΜΟΣ :	ΠΟΤΑΜΙΔΑ
ΔΗΜΟΣ/ΚΟΙΝ. :	ΠΟΤΑΜΙΔΑΣ
ΑΡ. ΕΣΥΕ :	94213900/1
ΝΟΜΟΣ :	ΧΑΝΙΩΝ

ΣΥΣΤΗΜΑ ΔΟΜΗΣΗΣ : ΣΥΝΕΧΕΣ ☐ Π. ΕΛΕΥΘΕΡΟ ☐ ΠΛΗΡΩΣΗ ☐

	ΣΤΟΙΧΕΙΑ ΤΟΥ ΚΤΙΡΙΟΥ ΚΥΡΙΑΡΧΟΣ ΤΥΠΟΣ		ΙΣΟΓΕΙΟ ΥΛΙΚ.	ΙΣΟΓΕΙΟ ΧΡΩΜ.	Α' ΟΡΟΦΟΣ ΥΛΙΚ.	Α' ΟΡΟΦΟΣ ΧΡΩΜ.	Β' ΟΡΟΦΟΣ ΥΛΙΚ.	Β' ΟΡΟΦΟΣ ΧΡΩΜ.	ΠΑΡΑΤΗΡΗΣΕΙΣ ΛΕΠΤΟΜΕΡΕΙΕΣ
Α	ΕΠΙΚΑΛΥΨΗ	1. στέγης μονόριχτης							% ΚΛΙΣΗ ΠΡΟΕΞ.
		2. στέγης δίριχτης							%
		3. στέγης τετράριχτης	6-7	ι	6-7	ι			%
		4. δώματος	12	δ	12	δ			
		5. θόλου							
Β	ΟΨΕΙΣ	1. κύρια όψη	1-2	α-γ	1-2	α-γ			σκίτσο
		2. λοιπές όψεις	1-2	α-γ	1-2	α-γ			
		3.							
Γ	ΕΞΩΣΤΕΣ	1. ανοιχτός ακάλυπτος	1-2	α-γ	1-2	α-γ			Πλάτος μήκος
		2. ανοιχτός καλυμμένος	1-2	α-γ	1-2	α-γ			
		3. κλειστός							
		4. στοά-χαγιάτι							
		5.							σκίτσο
Δ	ΣΚΑΛΕΣ	1. εξωστών	9-12	α-β-γ	9-12	α-β-γ			
		2. εξωτερικής σκάλας							
		3. δώματος							
		4.							σκίτσο
Ε	ΑΝΟΙΓΜΑΤΑ	Ποσοστό ανοιγμάτων	%		%		%		
		1. οριζόντιο πρέκι	1-12	α-γ	1-12	α-γ			
		2. ημικυκλικό πρέκι	1	α-γ	1	α-γ			
		3. τοξωτό πρέκι	1	α-γ	1	α-γ			
		4.							σκίτσο
Ζ	ΚΟΥΦΩΜΑΤΑ	1. ταμπλαδωτά	3						
		2. καρφωτά	3						
		3. περσιδωτά							
		4. με καΐτια							
		5. με φεγγίτη							
		6.							σκίτσο

ΠΑΡΑΤΗΡΗΣΗ

	ΣΤΟΙΧΕΙΑ ΤΟΥ ΚΤΙΡΙΟΥ ΚΥΡΙΑΡΧΟΣ ΤΥΠΟΣ		ΙΣΟΓΕΙΟ ΥΛΙΚ.	ΙΣΟΓΕΙΟ ΧΡΩΜ.	Α' ΟΡΟΦ. ΥΛΙΚ.	Α' ΟΡΟΦ. ΧΡΩΜ.	Β' ΟΡΟΦ. ΥΛΙΚ.	Β' ΟΡΟΦ. ΧΡΩΜ.	ΠΑΡΑΤΗΡΗΣΕΙΣ ΛΕΠΤΟΜΕΡΕΙΕΣ
Η	ΑΡΧΙΤ. ΣΤΟΙΧΕΙΑ	1. νεΐσα							
		2. κορνιζώματα							
		3. παραστάδες							
		4. φουρούσια							
		5. αετώματα							
		6. καμινάδες							σκίτσο
Θ	ΠΕΡΙΦΡΑΞΗ	1. μανδρότοιχος ψηλός							
		2. μανδρότοιχος χαμηλός							
		3. άλλος τρόπος							σκίτσο

ΥΠΟΜΝΗΜΑ - ΚΩΔΙΚΑΣ ΣΥΜΒΟΛΙΚΩΝ ΑΡΙΘΜΩΝ

ΥΛΙΚΑ						
1	ΠΕΤΡΑ	5	ΠΛΑΚΕΣ ΠΕΤΡΙΝΕΣ	9	ΣΙΔΗΡΟΣ
2	ΣΟΒΑΣ-ΚΟΝΙΑΜΑ	6	ΚΕΡΑΜΙΔΙΑ ΒΥΖΑΝΤΙΝΑ	10	ΧΩΜΑ
3	ΞΥΛΟ	7	ΚΕΡΑΜΙΔΙΑ ΓΑΛΛΙΚΑ	11	ΓΥΨΟΣ
4	ΤΟΥΒΛΟ	8	ΛΑΜΑΡΙΝΑ	12	ΒΕΤΟΝ

ΧΡΩΜΑ			
α	ΛΕΥΚΟ	ε	ΩΜΠΡΑ
β	ΜΑΥΡΟ	ι	ΚΟΚΚΙΝΟ
γ	ΓΚΡΙΖΟ	η	ΜΠΛΕ
δ	ΩΧΡΑ	θ	ΚΙΤΡΙΝΟ

Συνοδεύει την υπ. αρ. 2318/15-5-1987 απόφαση κ. Νομάρχη Χανίων

Αικατερίνη Θωμαδάκη, Αρχιτέκτων - Μηχανικός

ΦΩΤ. ΚΥΡΙΑΡΧΟΥ ΤΥΠΟΥ



ΦΩΤ. ΚΑΤΑ ΤΗΝ ΚΡΙΣΗ ΤΟΥ ΜΕΛΕΤΗΤΗ



Υ.Χ.Ο.Π

ΑΝΟΙΧΤΕΣ ΠΟΛΕΙΣ

Όρια Οικισμού Ποταμίδας:

1.Οικία Μαζοκοπάκη Γεωργ, 2.Οικία Μοδιανάκη Γεωργ, 3.Οικία Μοδιανάκη Ευστρ., 4.Οικία Πεδράκη Γεωργ., 5.Οικία Μαρκετάκη Μαν, 6.Οικία Φωράκης Στελ., 7.Οικία κληρ. Χουδαλάκη, 8.Οικία Χουδαλάκη Γιαννη, 9.Οικία κληρ. Παπά-Τζανή Μπρεδάκη, 10.Οικία Μπρεδάκη Γεωργ, 11.Αποθήκη Μπρεδάκη Γεωργ, 12.Οικία Χουδαλάκη Νικ., 13.Οικία Τσουρουδιακάκη Μανώλη, 14.Κτίριο Εκκλησίας, 15.Οικία Κωνσταντουλάκη Γεωργ., 16.Οικία Αποστολάκη Νικ., 17.Αποθήκη Αποστολάκη Νικ., 18.Οικία Χαιρετάκη Μαν, 19.Ακολουθούμε τον κοινοτικό δρόμο και ορίζομε σημείο 19 την οικία Χαιρετάκη Μαν., 20.Οικία Κατράκη Αλέξ., 21.Οικία Παπαστιφάκη Ευάγ., 22.Οικία Μαζοκοπάκη Χαρ., 23.Οικία Παναγάκη Γ, 24.Οικία Χαιρετάκη Αντ, 25.Οικία Μουτράκη Στυλ, 26.Οικία κληρ. Μουτράκη Φωτ., 27.Ελαιοτριβείο Κατράκη Φωτ, 28.Ακολουθούμε το κοινοτικό δρόμο και ορίζομε σημείο 28, την οικία Σεργεντάνη Ιακ., 29.Οικία Αποστολάκη Χαραλ., 30.Η προβολή του σημείου 29 στο δρόμο, 31.Ακολουθούμε το δρόμο μέχρι το τέλος της στροφής όπου ορίζομε σημείο 31, 32.Οικία Μαζοκοπάκη Ευάγ. του Αντ., 33.Οικία Μαζοκοπάκη Ευάγ. Τέλος επιστρέφομε στο αρχικό σημείο 1.

Αρτιότητα οικοπέδων του Οικισμού: 500 τ.μ.

ΧΑΝΙΑ 15.5.87

Ο ΠΡΟΪΣΤΑΜΕΝΟΣ
Τ. Π. κ. Π. Ε

Δ. ΠΑΓΚΑΛΟΣ
ΤΟΠΟΓ. ΜΗΧ.

Ο ΝΟΜΑΡΧΗΣ

Μ. ΠΑΝΤΟΥΒΑΚΗΣ

ΝΟΜΟΣ ΧΑΝΙΩΝ
Οικισμος Ποταμιδα

ΥΠΟΜΝΗΜΑ

- Οριο ΟΤΑ
- Οριο οικισμου
- Ονομασιες

...ΟΘΕΤΗΣΗ ΟΙΚΙΣΜΟΥ

Αριθμος σχεδιου: Π.11

Κλ. 1:5000

Γ. Καρκανη Πολ.Μηχ. — Δ. Χαριτακης Αρχιτ.
Ε. Στυλιανακη Αρχιτ. — Κ. Θωμαδακη Αρχιτ.
Λ. Γιαντζη Σχεδ.

Ημερ. Οκτ. '86

Υπουργειο Χωροταξιας Οικισμου και Περιβαλλοντος
ΔΙΕΥΘΥΝΣΗ ΧΩΡΟΤΑΞΙΑΣ

- 23 -

ΠΙΝΑΚΑΣ Α.2.1.

ΔΕΛΤΙΟ ΑΡΧΙΤΕΚΤΟΝΙΚΗΣ ΑΝΑΓΝΩΡΙΣΗΣ

ΟΙΚΙΣΜΟΣ :	ΣΚΑΛΩΤΗ - ΑΡΓΟΥΛΕΣ
ΔΗΜΟΣ/ΚΟΙΝ. :	ΣΚΑΛΩΤΗΣ
ΑΡ. ΕΣΥΕ :	94510800/1/2
ΝΟΜΟΣ :	ΧΑΝΙΩΝ

ΣΥΣΤΗΜΑ ΔΟΜΗΣΗΣ: ΣΥΝΕΧΕΣ ☐ Π. ΕΛΕΥΘΕΡΟ ☐ ΠΕΡΙΣΤΟΙΧ. ☐

Ι/Ο		ΣΤΟΙΧΕΙΑ ΤΟΥ ΚΤΙΡΙΟΥ ΚΥΡΙΑΡΧΟΣ ΤΥΠΟΣ	ΙΣΟΓΕΙΟ ΥΛΙΚ.	ΙΣΟΓΕΙΟ ΧΡΩΜ.	Α' ΟΡΟΦΟΣ ΥΛΙΚ.	Α' ΟΡΟΦΟΣ ΧΡΩΜ.	Β' ΟΡΟΦΟΣ ΥΛΙΚ.	Β' ΟΡΟΦΟΣ ΧΡΩΜ.	ΠΑΡΑΤΗΡΗΣΕΙΣ ΛΕΠΤΟΜΕΡΕΙΕΣ
Α	ΕΠΙΚΑΛΥΨΗ	1. στέγης μονόριχτης							% ΚΛΙΣΗ / ΠΡΟΕΞ.
		2. στέγης δίριχτης							%
		3. στέγης τετράριχτης							%
		4. δώματος	10-12	α					
		5. θόλου							
Β	ΟΨΕΙΣ	1. κύρια όψη	1-2	α					σκίτσο
		2. λοιπές όψεις	1-2	α					
		3.							
Γ	ΕΞΩΣΤΕΣ	1. ανοιχτός ακάλυπτος	1-12	α-γ					Πλάτος μήκος
		2. ανοιχτός καλυμμένος							
		3. κλειστός							
		4. στοά-χαγιάτι							
		5.							σκίτσο
Δ	ΣΤΗΘΕΙΑ	1. εξωστών							
		2. εξωτερικής σκάλας	1	α,β					
		3. δώματος	1	α					
		4.							σκίτσο
Ε	ΑΝΟΙΓΜΑΤΑ	Ποσοστό ανοιγμάτων		%		%		%	
		1. οριζόντιο πρέκι							
		2. ημικυκλικό πρέκι	1	γ					
		3. τοξωτό πρέκι							
		4.							σκίτσο
Ζ	ΚΟΥΦΩΜΑΤΑ	1. ταμπλαδωτά							
		2. καρφωτά	3	γ					
		3. περσιδωτά							
		4. με καΐτια							
		5. με φεγγίτη							
		6.							σκίτσο

ΠΑΡΑΤΗΡΗΣΕΙΣ

Ι/Ο		ΣΤΟΙΧΕΙΑ ΤΟΥ ΚΤΙΡΙΟΥ ΚΥΡΙΑΡΧΟΣ ΤΥΠΟΣ	ΙΣΟΓΕΙΟ ΥΛΙΚ.	ΙΣΟΓΕΙΟ ΧΡΩΜ.	Α' ΟΡΟΦΟΣ ΥΛΙΚ.	Α' ΟΡΟΦΟΣ ΧΡΩΜ.	Β' ΟΡΟΦΟΣ ΥΛΙΚ.	Β' ΟΡΟΦΟΣ ΧΡΩΜ.	ΠΑΡΑΤΗΡΗΣΕΙΣ ΛΕΠΤΟΜΕΡΕΙΕΣ
Ι	ΑΡΧΙΤ. ΣΤΟΙΧΕΙΑ	1. γείσα							
		2. κορνιζώματα							
		3. παραστάδες							
		4. φουρούσια							
		5 αετώματα							
		6. καμινάδες	1-4	α					σκίτσο
Θ	ΠΕΡΙΦΡΑΞΗ	1. μανδρότοιχος ψηλός							
		2. μανδρότοιχος χαμηλός							
		3. άλλος τρόπος							σκίτσο

ΥΠΟΜΝΗΜΑ - ΚΩΔΙΚΑΣ ΣΥΜΒΟΛΙΚΩΝ ΑΡΙΘΜΩΝ

ΥΛΙΚΑ	1	ΠΕΤΡΑ	5	ΠΛΑΚΕΣ ΠΕΤΡΙΝΕΣ	9	ΣΙΔΗΡΟΣ
	2	ΣΟΒΑΣ-ΚΟΝΙΑΜΑ	6	ΚΕΡΑΜΙΔΙΑ ΒΥΖΑΝΤΙΝΑ	10	ΧΩΜΑ
	3	ΞΥΛΟ	7	ΚΕΡΑΜΙΔΙΑ ΓΑΛΛΙΚΑ	11	ΓΥΨΟΣ
	4	ΤΟΥΒΛΟ	8	ΛΑΜΑΡΙΝΑ	12	ΒΕΤΟΝ
ΧΡΩΜΑ	α	ΛΕΥΚΟ	ε	ΟΜΠΡΑ	ι	[illegible]
	β	ΜΑΥΡΟ	ζ	ΚΟΚΚΙΝΟ	κ	[illegible]
	γ	ΓΚΡΙΖΟ	η	ΜΠΛΕ		
	δ	ΩΧΡΑ	θ	ΚΙΤΡΙΝΟ		

[illegible] 2718/15-5-1987 [illegible]

ΦΩΤ. ΚΥΡΙΑΡΧΟΥ ΤΥΠΟΥ

ΦΩΤ. ΚΑΤΑ ΤΗΝ ΚΡΙΣΗ ΤΟΥ ΜΕΛΕΤΗΤΗ

Υ.Χ.Ο.Π

ΑΝΟΙΧΤΕΣ ΠΟΛΕΙΣ

Όρια Συνεκτικού Τμήματος Αργουλέ:

α. ΒΑ γωνία οικίας Γυπαράκη Παύλου, β. ΒΑ γωνία οικίας Παπαδογιάννη Μανούσου, 6 ΝΑ γωνία οικίας Μπερτσελή Ιωαν., 7. ΝΔ γωνία οικίας Γουμενάκη Νικ., 8. ΝΔ γωνία οικίας Γυπαράκη Βαρδη, 9 Δυτική πλευρά οικίας Πολάκη Μάρκου, 10. ΒΔ γωνία οικίας Γλυνιαδάκη Ιωαν, 11 Σημείο του Επαρχ δρόμου στη προέκταση της Βορείας πλευράς της οικίας 10. Από το σημείο 11 επιστρέφομε στο α, κ κλείνομε την οριοθέτηση του συνεκτικού τμήματος του Οικισμού.

Όρια Οικισμού Αργουλέ:

1 Σημείο του Επαρχ δρόμου σε απόστ. 20μ. ανατ. από τη γέφυρα, 2. Η προβολή του σημείου 1 Βορεια κ' σε απόστ. 100μ. από τον Επαρχ δρόμο Παράλληλα του Επαρχ δρόμ. κ' διατηρώντας την αποστ των 100μ απ' αυτον, ορίζομε σημείο 3 την προβολή του σημείου 4 (στην ίδια απόσταση των 100μ) Βορεια του Επαρχ δρόμου, 4. Το σημείο ορίζεται στη γέφυρα, ανατολ. του Οικισμου, 5. Η προβολή του σημείου 4. νότια του επαρχ δρομ. κ' σε βάθος 30μ., 6 Οικια Μπερτσελή Ιωάν, 7. Οικια Γουμενάκη Ν., 8. Οικια Γυπαράκη Β., 9. Οικια Πολάκη Μ., 10. Οικια Γλυνιαδάκη Ιωάν, 11. Η προβολή του σημείου 10 στον Επαρχ. δρόμο. Τέλος επιστρέφομε στο αρχικό σημείο 1.

Όρια Συνεκτικού Τμήματος Σκαλωτής:

Α. Οικια Δαμανάκη Ισηφ, Β. Οικια Μανουσάκα Ειρ, Γ. Οικια Μανουσάκα Ισηφ, 3. Αποθήκη Χαλκιαδάκη Γ, 4. Οικια Γλυνιαδάκη Στ, 5. Ερείπιο Κατάκη Ευριδ, 6. Οικια Ζερβού Ιωαν, Δ. Ναος Μεταμόρφωσης Χριστού. Τέλος επιστρέφομε στο αρχικό σημείο Α, στην οικία Δαμανάκη Ισηφ.

Όρια Οικισμού Σκαλωτής:

ΝΟΜΟΣ ΧΑΝΙΩΝ
Οικισμος Σκαλωτη—Αργουλες

ΥΠΟΜΝΗΜΑ

Όριο ΟΤΑ
Όριο Συνεκτικου Τμηματος

1. Σημείο επί του Επαρχ δρομ. προς Φραγκοκάστελλο σε αποστ. 70μ. από την οικία Δαμανάκη Σήφη, 2. Β Α γωνία υδροδεξαμενής, 2α. Η προβολη του σημειου 2Β δυτικά του Επαρχ δρόμου κ' σε βάθος 50μ, 2β. Σημειο επι του Επαρχ. δρομ βορεια της αποθηκης Χαλκιαδάκη Γ. κ' σε αποστ 150μ. απ' αυτή, 3. Β Δ πλευρα αποθ ιδιοκτ Χαλκιαδάκη Γ, 4. Β Α γωνια κτιρ. Γλυνιαδάκη Στυλ., 5. ΝΑ γωνια ερειπιου Κατάκη Ευριδ, 6α. Προβολή του σημείου 6 Νοτια κ σε βάθος 80μ, 6β. Σημειο επι του μονοπ. προς Νοτο, σε αποστ. 150μ απο την Εκκλ. του χωριού, 7. Σημειο αγροτ δρομ. προς Νότο σε αποστ. 80μ από την Εκκλ του Οικισμού. Από το σημείο 7 επιστρέφομε στο σημείο 1.

Αρτιότητα οικοπέδων Συνεκτικού Τμήματος των Οικισμών: 300τμ.
Αρτιότητα οικοπέδων Διάσπαρτου Τμήματος των " 1000τμ

Ο ΠΡΟΪΣΤΑΜΕΝΟΣ Τ. Π. κ' Π. Ε.
Λ. ΠΑΓΚΑΛΟΣ
ΤΟΠΟΓ. ΜΗΧ.

ΧΑΝΙΑ 15.5.87
Ο ΝΟΜΑΡΧΗΣ
Μ. ΠΑΝΤΟΥΒΑΚΗΣ

ΟΡΙΟΘΕΤΗΣΗ ΟΙΚΙΣΜΟΥ

Αριθμος σχεδιου	Π.11
Κλ. 1:5000	
Ημερ Αυγουσ 86	

Συν αξη: Γ. Καρκανης Πολεοδ., Ε. Στυλιανακη Αρχιτ., Δ. Χαριτακης Αρχιτ., Κ. Θωμαδακη Αρχιτ., Α. Γιαντζη Σχεδ.

Υπουργειο Χωροταξιας Οικισμου και Περιβαλλοντος
ΔΙΕΥΘΥΝΣΗ ΧΩΡΟΤΑΞΙΑΣ

ΠΙΝΑΚΑΣ Α.2.4.

ΔΕΛΤΙΟ ΑΡΧΙΤΕΚΤΟΝΙΚΗΣ ΑΝΑΓΝΩΡΙΣΗΣ

ΟΙΚΙΣΜΟΣ :	ΚΟΜΙΤΑΔΕΣ
ΔΗΜΟΣ/ΚΟΙΝ.:	ΧΣΦΑΚΙΩΝ
ΑΡ. ΕΣΥΕ :	94510900/2
ΝΟΜΟΣ :	ΧΑΝΙΩΝ

ΣΥΣΤΗΜΑ ΔΟΜΗΣΗΣ: ΣΥΝΕΧΕΣ [ ] Π. ΕΛΕΥΘΕΡΟ [ ] ΠΤΕΡΥΓΩΝ [ ]

	ΣΤΟΙΧΕΙΑ ΤΟΥ ΚΤΙΡΙΟΥ ΚΥΡΙΑΡΧΟΣ ΤΥΠΟΣ	ΙΣΟΓΕΙΟ ΥΛΙΚ.	ΙΣΟΓΕΙΟ ΧΡΩΜ.	Α' ΟΡΟΦΟΣ ΥΛΙΚ.	Α' ΟΡΟΦΟΣ ΧΡΩΜ.	Β' ΟΡΟΦΟΣ ΥΛΙΚ.	Β' ΟΡΟΦΟΣ ΧΡΩΜ.	ΠΑΡΑΤΗΡΗΣΕΙΣ ΛΕΠΤΟΜΕΡΕΙΕΣ
Α ΕΠΙΚΑΛΥΨΗ	1. στέγης μονόριχτης							% ΚΛΙΣΗ ΠΡΟΕΞ.
	2. στέγης δίριχτης							%
	3. στέγης τετράριχτης							%
	4. δώματος	10+3	ι-δ	10+1	ι δ			
	5. θόλου							
Β ΟΨΕΙΣ	1. κύρια όψη	1-2	α-γ	1 2	α-δ			
	2. λοιπές όψεις	1-2	α-γ	1-2	α-δ			
	3.							σκίτσο
Γ ΕΞΩΣΤΕΣ	1. ανοιχτός ακάλυπτος							πλάτος μήκος
	2. ανοιχτός καλυμμένος							
	3. κλειστός							
	4. σιτά-χαγιάτι							
	5.							σκίτσο
Δ ΣΤΗΘΑΙΑ	1. εξωστών							
	2. εξωτερικής σκάλας							
	3. δώματος	9	δ					
	4.							σκίτσο
Ε ΑΝΟΙΓΜΑΤΑ	Ποσοστό ανοιγμάτων		%		%		%	
	1. οριζόντιο πρέκι	1-3	α	1-3	α			
	2. ημικυκλικό πρέκι	1	α	1	α			
	3. τοξωτό πρέκι	1	α	1	α			
	4.							σκίτσο
Ζ ΚΟΥΦΩΜΑΤΑ	1. ταμπλαδωτά							
	2. καρφωτά	3	δ	3	δ			
	3. περσιδωτά							
	4. με καΐτια							
	5. με φεγγίτη							
	6. Σιδεριές *	9	α	9	ι			σκίτσο

ΠΑΡΑΠΟΜΠΗ



	ΣΤΟΙΧΕΙΑ ΤΟΥ ΚΤΙΡΙΟΥ ΚΥΡΙΑΡΧΟΣ ΤΥΠΟΣ	ΙΣΟΓΕΙΟ ΥΛΙΚ.	ΙΣΟΓΕΙΟ ΧΡΩΜ.	Α' ΟΡΟΦ. ΥΛΙΚ.	Α' ΟΡΟΦ. ΧΡΩΜ.	Β' ΟΡΟΦ. ΥΛΙΚ.	Β' ΟΡΟΦ. ΧΡΩΜ.	ΠΑΡΑΤΗΡΗΣΕΙΣ ΛΕΠΤΟΜΕΡΕΙΕΣ
Η ΑΡΧΙΤ. ΣΤΟΙΧΕΙΑ	1. γείσα							α)
	2. κορνιζώματα							
	3. παραστάδες							β)
	4. φουρούσια							
	5 αετώματα							
	6. καμινάδες	1-2	α					σκίτσο

	ΠΕΡΙΦΡΑΞΗ	
Θ	1. μανδρότοιχος ψηλός	
	2. μανδρότοιχος χαμηλός	
	3. άλλος τρόπος	σκίτσο

ΥΠΟΜΝΗΜΑ - ΚΩΔΙΚΑΣ ΣΥΜΒΟΛΙΚΩΝ ΑΡΙΘΜΩΝ

ΥΛΙΚΑ	1	ΠΕΤΡΑ	5	ΠΛΑΚΕΣ ΠΕΤΡΙΝΕΣ	9	ΣΙΔΗΡΟΣ
	2	ΣΟΒΑΣ-ΚΟΝΙΑΜΑ	6	ΚΕΡΑΜΙΔΙΑ ΒΥΖΑΝΤΙΝΑ	10	ΧΩΜΑ
	3	ΞΥΛΟ	7	ΚΕΡΑΜΙΔΙΑ ΓΑΛΛΙΚΑ	11	ΓΥΨΟΣ
	4	ΤΟΥΒΛΟ	8	ΛΑΜΑΡΙΝΑ	12	
ΧΡΩΜΑ	α	ΛΕΥΚΟ	ε	ΩΜΠΡΑ	ι	
	β	ΜΑΥΡΟ	ζ	ΚΟΚΚΙΝΟ	κ	
	γ	ΓΚΡΙΖΟ	η	ΜΠΛΕ		
	δ	ΩΧΡΑ	θ	ΚΙΤΡΙΝΟ		

Συνεδρίαση με αρ. 2318/25-5-1987 απόφαση κ. Νομάρχη Χανίων

ΦΩΤ. ΚΥΡΙΑΡΧΟΥ ΤΥΠΟΥ

ΦΩΤ. ΚΑΤΑ ΤΗΝ ΚΡΙΣΗ ΤΟΥ ΜΕΛΕΤΗΤΗ

Υ.Χ.Ο.Π

ΑΝΟΙΧΤΕΣ ΠΟΛΕΙΣ

Όρια Συνεκτικού Τμήματος:

α. Ερείπιο Πυροβολάκη Ιωσήφ, β. Οικία Μπούχλη Γ., γ. Ερείπιο Μανουσογιάννη Μαργαρώ, 5. Οικία Κατσανεβάκη Νικ., 6. Ερείπιο Σαβιόλη Ιωσήφ, 7. Οικία Βαλυράκη Σταύρου, 8. Ερείπιο Γλεντουσάκη Δημ., 9. Ερείπιο Βρουβάκη Χρυσής. Από το 9 κλείνομε στο α και ολοκληρώνομε το συνεκτικό όριο του οικισμού.

Όρια Οικισμού:

1. Υδροδεξαμενή του Οικισμού, 2. Σημείο που ορίζεται σε απόσταση 80μ. κάθετα από τον κεντρικό δρόμο. Το σημείο αυτό ευρίσκεται πριν στ' άκρα του γκρεμνού, 3. Σημείο του κεντρικού δρόμου στη συνάντηση του με δρόμο του Οικισμού, 4. Οικία Λυκογιαννάκη Αλ., 5. Οικία Κατσανεβάκη Νικ., 6. Ερείπιο Σαβιόλη Ιωσήφ, 7. Οικία Βαλυράκη Σταύρου, 8. Ερείπιο Γλεντουσάκη Δημ., 9. Ερείπιο Βρουβάκης Χρυσής, Από το 9 κλείνομε στο 1 και ολοκληρώνομε την οριοθέτηση του Οικισμού.

Αρτιότητα οικοπέδων Συνεκτικού Τμήματος : 300 τ.μ.
Αρτιότητα " Διάσπαρτου Τμήματος : 1.000 τ.μ.

Ο ΠΡΟΪΣΤΑΜΕΝΟΣ Τ.Π.κ' Π/Ε	ΧΑΝΙΑ 15-5-87 Ο ΝΟΜΑΡΧΗΣ
ΠΑΓΚΑΛΟΣ ΔΗΜ. ΤΟΠΟΓΡ. ΜΗΧ.	Μ. ΠΑΝΤΟΥΒΑΚΗΣ

ΝΟΜΟΣ ΧΑΝΙΩΝ
Οικισμός Κομιτάδες

ΥΠΟΜΝΗΜΑ
Οριο ΟΤΑ
Οριο οικισμου
Ονομασιες
Οριο Συνεκτικου Τμηματος

ΟΡΙΟΘΕΤΗΣΗ ΟΙΚΙΣΜΟΥ

Αριθμος σχεδιου: Π-11

ΚΛ 1:5000

Συνταξη: Γ. Καρκανης Πολιτ. Μηχ., Ε. Στυλιανακη Αρχιτ., Δ. Χαριτακης Αρχιτ., Κ. Θωμαδακη Αρχιτ., Λ. Γιαντζη Σχεδ.

Ημερ. Αυγους 86

Υπουργειο Χωροταξιας Οικισμου και Περιβαλλοντος
ΔΙΕΥΘΥΝΣΗ ΧΩΡΟΤΑΞΙΑΣ

Κομιτάδες

- 23 -

ΠΙΝΑΚΑΣ Α.2.1.

ΔΕΛΤΙΟ ΑΡΧΙΤΕΚΤΟΝΙΚΗΣ ΑΝΑΓΝΩΡΙΣΗΣ

ΟΙΚΙΣΜΟΣ : ΙΜΠΡΟΣ-ΒΡΑΣΚΑΣ
ΔΗΜΟΣ/ΚΟΙΝ.: ΙΜΠΡΟΥ
ΑΡ. ΕΣΥΕ : 9451600/1/2/
ΝΟΜΟΣ : ΧΑΝΙΩΝ

ΣΥΣΤΗΜΑ ΔΟΜΗΣΗΣ | ΣΥΝΕΧΕΣ | Π. ΕΛΕΥΘΕΡΟ | ΠΤΕΡΥΓΩΝ

	ΣΤΟΙΧΕΙΑ ΤΟΥ ΚΤΙΡΙΟΥ ΚΥΡΙΑΡΧΟΣ ΤΥΠΟΣ	ΙΣΟΓΕΙΟ ΥΛΙΚ.	ΙΣΟΓΕΙΟ ΧΡΩΜ.	Α' ΟΡΟΦΟΣ ΥΛΙΚ.	Α' ΟΡΟΦΟΣ ΧΡΩΜ.	Β' ΟΡΟΦΟΣ ΥΛΙΚ.	Β' ΟΡΟΦΟΣ ΧΡΩΜ.	ΠΑΡΑΤΗΡΗΣΕΙΣ ΛΕΠΤΟΜΕΡΕΙΕΣ
Α ΕΠΙΚΑΛΥΨΗ	1. στέγης μονόριχτης							x
	2. στέγης δίριχτης							x
	3. στέγης τετράριχτης						3	x
	4. δώματος	12	δ					ΚΑΤΟΨΗ ΠΡΟΨΗ
	5. άλλου							
Β ΟΨΕΙΣ	1. κύρια όψη	2	∠					σκίτσο
	2. λοιπές όψεις	2	α					
	3.							
Γ ΕΞΩΣΤΕΣ	1. ανοιχτός ακάλυπτος							Πλάτος μήκος
	2. ανοιχτός καλυμμένος							
	3. κλειστός							
	4. στοά-χαγιάτι							
	5.							σκίτσο
Δ ΣΤΗΘΑΙΑ	1. εξωστών							
	2. εξωτερικής σκάλας							
	3. δώματος							
	4.							σκίτσο
Ε ΑΝΟΙΓΜΑΤΑ	Ποσοστό ανοιγμάτων	20 %						
	1. οριζόντιο πρέκι	12	α					
	2. ημικυκλικό πρέκι	1	δ					
	3. τοξωτό πρέκι							
	4.							σκίτσο
Ζ ΚΟΥΦΩΜΑΤΑ	1. ταμπλαδωτά							
	2. καρφωτά	3	δ					
	3. περσιδωτά							
	4. με καΐτια							
	5. με φεγγίτη							
	6.							σκίτσο

ΠΑΡΑΠΟΜΠΗ

- 24 -

	ΣΤΟΙΧΕΙΑ ΤΟΥ ΚΤΙΡΙΟΥ ΚΥΡΙΑΡΧΟΣ ΤΥΠΟΣ	ΙΣΟΓΕΙΟ ΥΛΙΚ.	ΙΣΟΓΕΙΟ ΧΡΩΜ.	Α' ΟΡΟΦ. ΥΛΙΚ.	Α' ΟΡΟΦ. ΧΡΩΜ.	Β' ΟΡΟΦ. ΥΛΙΚ.	Β' ΟΡΟΦ. ΧΡΩΜ.	ΠΑΡΑΤΗΡΗΣΕΙΣ ΛΕΠΤΟΜΕΡΕΙΕΣ
ΑΡΧΙΤ. ΣΤΟΙΧΕΙΑ	1. νεΐσα							
	2. κορνιζώματα							
	3. παραστάδες							
	4. φουρούσια							
	5. αετώματα							
	6. καμινάδες							σκίτσο
ΠΕΡΙΦΡΑΞΗ	1. μανδρότοιχος ψηλός							
	2. μανδρότοιχος χαμηλός	1	δ					σκίτσο
	3. άλλος τρόπος							

ΥΠΟΜΝΗΜΑ - ΚΩΔΙΚΑΣ ΣΥΜΒΟΛΙΚΩΝ ΑΡΙΘΜΩΝ

ΥΛΙΚΑ	1	ΠΕΤΡΑ	5	ΠΛΑΚΕΣ ΠΕΤΡΑΣ		ΣΙΔΗΡΟΣ
	2	ΣΟΒΑΣ-ΚΟΝΙΑΜΑ	6	ΚΕΡΑΜΙΔΙΑ		ΧΩΜΑ
	3	ΞΥΛΟ	7	ΚΕΡΑΜΙΔΙΑ		ΓΥΨΟΣ
	4	ΤΟΥΒΛΟ	8	ΛΑΜΑΡΙΝΑ		ΒΕΤΟΝ

ΧΡΩΜΑ	α	ΛΕΥΚΟ	ε	ΟΜΠΡΑ
	β	ΜΑΥΡΟ	ζ	ΚΟΚΚΙΝΟ
	γ	ΓΚΡΙΖΟ	η	ΜΠΛΕ
	δ	ΩΧΡΑ	θ	ΚΙΤΡΙΝΟ


Συνοδεύει και υπ' αρ. 2318/15-5-1987 κλήση κ. Νομάρχη Χανίων

Αικατερίνη ... Αρχιτέκτων - Μηχ...

ΦΩΤ. ΚΥΡΙΑΡΧΟΥ ΤΥΠΟΥ



ΦΩΤ. ... ΚΑΤΑ ΤΗΝ ΚΡΙΣΗ ΤΟΥ ΜΕΛΕΤΗΤΗ

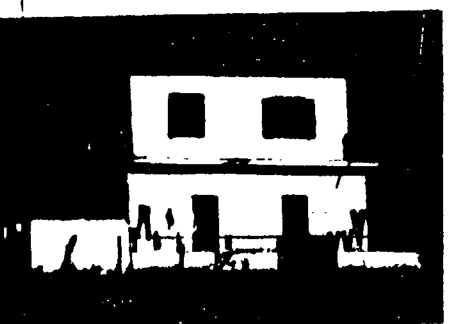

Υ.Χ.Ο.Π

ΑΝΟΙΧΤΕΣ ΠΟΛΕΙΣ

Ορια Οικισμού:

1 Οικια Τσικουράκη Σπ, 2 Οικια Γλεντουσάκη Νικ, 3. Αλώνι Κουγιουλούρη, 4. Αλώνι Βαριόπική Στεφ, 5. Οικια Κριαρά Δημ., 6. Οικια Νικηφοράκη Χρηστου, 7 Οικια Λυκογιαννάκη Θ, 8. Ερείπιο Κατσανεβάκη Κων/νου, 9. Οικια Χεμπιτη Σπύρου, 10. Οικια Ζερβού Μιχ.
Από το σημείο 10 ακολουθώντας τον επαρχιακό δρόμο επιστρέφομε στο σημείο 1 κ' κλεινομε την οριοθέτηση του Οικισμού.

Αρτιοτητα οικοπεδων του Οικισμου: 500 τμ.

ΧΑΝΙΑ 15.5.87

Ο ΠΡΟΪΣΤΑΜΕΝΟΣ
Τ. Π κ' Π. Ε

ΠΑΓΚΑΛΟΣ ΔΗΜ
ΤΟΠΟΓΡ ΜΗΧ

Ο ΝΟΜΑΡΧΗΣ

Μ. ΠΑΝΤΟΥΒΑΚΗΣ

ΝΟΜΟΣ ΧΑΝΙΩΝ
Οικισμος: Ιμπρος

ΥΠΟΜΝΗΜΑ

-·-·- Ορια ΟΤΑ
-··-··- Ορια οικισμου
1 2 3 Ονομασιες

ΟΡΙΟΘΕΤΗΣΗ ΟΙΚΙΣΜΟΥ

Αριθμος σχεδιου: Π-11

ΚΛ 1:5000

Συνταξη: Γ. Καρκανης Πολιτ.Μ., Ε. Στυλιανακη Αρχιτ., Δ. Χαριτακης Αρχιτ., Κ. Θωμαδακη Αρχιτ., Λ. Γιαντζη Σχεδ.

Ημερ. Αυγους 86

Υπουργειο Χωροταξιας Οικισμου και Περιβαλλοντος
ΔΙΕΥΘΥΝΣΗ ΧΩΡΟΤΑΞΙΑΣ



Υ.Χ.Ο.Π

Όρια Οικισμού:

1. Οικία Κατσανεβάκη Γεωργ., 2. Οικία Πραματευτάκη Θεόδ., 2΄. Σημείο που ορίζεται από την κάθετο προβολή του σημείου 2 πάνω στο κεντρικό δρόμο, 3. Σημείο σε απόσταση 50μ. από το 2΄ και πάνω στην ευθυγραμμία 2-2΄, 4. Σημείο που ορίζεται σε απόσταση 50μ. κάθετα από το δρόμο το κεντρικό στη νότια πλευρά της οικίας Βαρδάκη Ιωσήφ. Από το 3 φθάνομε στο 4 ακολουθώντας ευθεία παράλληλη προς το κεντρικό δρόμο σε απόσταση 50μ. απ' αυτόν, 5. Νότια πλευρά οικίας Βαρδάκη Ιωσήφ, 6. Οικία Καστανά Μαρίας, 7. Οικία Ξηραδάκη Νικ. Από το σημείο 7 κλείνομε στο σημείο 1 και ολοκληρώνομε τα όρια του Οικισμού.

Αρτιότητα οικοπέδων του Οικισμού: 500 τ.μ.

ΧΑΝΙΑ 15-5-82

Ο ΠΡΟΪΣΤΑΜΕΝΟΣ
Τ.Π. κ΄ Π.Ε



ΠΑΓΚΑΛΟΣ ΔΗΜ.
ΤΟΠΟΓΡ. ΜΗΧ.

Ο ΝΟΜΑΡΧΗΣ

Μ. ΠΑΝΤΟΥΒΑΚΗΣ

ΝΟΜΟΣ ΧΑΝΙΩΝ
Οικισμος: Βρασκας

ΥΠΟΜΝΗΜΑ

- Οριο ΟΤΑ
- Οριο οικισμου
- 1 2 3 Ονομασιες

ΟΡΙΟΘΕΤΗΣΗ ΟΙΚΙΣΜΟΥ

Αριθμός σχεδίου: Π.-1.1

Κλ. 1:5.000

Ημερ. Αυγουστ...

Συνταξη: Γ. Καρκανης Πολεοδ., Ε. Στυλιανακη Αρχιτ., Δ. Χαριτακης Αρχιτ., Κ. Θωμαδακη Αρχιτ.
Λ. Γιαντζη Σχεδ.



Υπουργειο Χωροταξιας Οικισμου και Περιβαλλοντος
ΔΙΕΥΘΥΝΣΗ ΧΩΡΟΤΑΞΙΑΣ

- 23 -

ΠΙΝΑΚΑΣ Α.2.1.

ΔΕΛΤΙΟ ΑΡΧΙΤΕΚΤΟΝΙΚΗΣ ΑΝΑΓΝΩΡΙΣΗΣ

ΟΙΚΙΣΜΟΣ : ΠΑΤΣΙΑΝΟΣ ΚΑΨΟΔΑΣΟΣ
ΔΗΜΟΣ/ΚΟΙΝ.: ΠΑΤΣΙΑΝΟΥ
ΑΡ. ΕΣΥΕ : 94510700
ΝΟΜΟΣ : ΧΑΝΙΩΝ

ΣΥΣΤΗΜΑ ΔΟΜΗΣΗΣ | ΣΥΝΕΧΕΣ | Π. ΕΛΕΥΘΕΡΟ | ΠΤΕΡΥΓΙΩΝ

Α/Α	ΣΤΟΙΧΕΙΑ ΤΟΥ ΚΤΙΡΙΟΥ ΚΥΡΙΑΡΧΟΣ ΤΥΠΟΣ	ΙΣΟΓΕΙΟ ΥΛΙΚ.	ΙΣΟΓΕΙΟ ΧΡΩΜ.	Α' ΟΡΟΦΟΣ ΥΛΙΚ.	Α' ΟΡΟΦΟΣ ΧΡΩΜ.	Β' ΟΡΟΦΟΣ ΥΛΙΚ.	Β' ΟΡΟΦΟΣ ΧΡΩΜ.	ΠΑΡΑΤΗΡΗΣΕΙΣ ΛΕΠΤΟΜΕΡΕΙΕΣ
Α ΕΠΙΚΑΛΥΨΗ	1. στέγης μονόριχτης							% ΚΛΙΣΗ / ΠΡΟΕΞ.
	2. στέγης δίριχτης							%
	3. στέγης τετράριχτης							%
	4. δώματος	(4ω3).12	γ. ι	12	γ			
	5. θόλου							
Β ΟΨΕΙΣ	1. κύρια όψη	1-2	α-γ	1.2	α-δ			
	2. λοιπές όψεις	1-2	α-γ	1-2	α-δ			
	3.							σκίτσο
Γ ΕΞΩΣΤΕΣ	1. ανοιχτός ακάλυπτος							πλάτος μήκος
	2. ανοιχτός καλυμμένος							
	3. κλειστός							
	4. σαχνισί-χαγιάτι							
	5.							σκίτσο
Δ ΣΤΗΘΑΙΑ	1. εξωστών	1 2						
	2. εξωτερικής σκάλας							
	3. δώματος							
	4.							σκίτσο
Ε ΑΝΟΙΓΜΑΤΑ	Ποσοστό ανοιγμάτων							
	1. οριζόντιο πρέκι	1-3	α	1-3	α			
	2. ημικυκλικό πρέκι	1	α	1	α			
	3. τοξωτό πρέκι	1	α	1	α			
	4.							σκίτσο
Ζ ΚΟΥΦΩΜΑΤΑ	1. ταμπλαδωτά							
	2. καρφωτά	3	γ	3	γ			
	3. περσιδωτά							
	4. με καΐτια							
	5. με φεγγίτη							
	6. σιδεριές *	9	13	9	13			σκίτσο
ΠΑΡΑΠΟΜΠΗ	*							

- 24 -

Α/Α	ΣΤΟΙΧΕΙΑ ΤΟΥ ΚΤΙΡΙΟΥ ΚΥΡΙΑΡΧΟΣ ΤΥΠΟΣ	ΙΣΟΓΕΙΟ ΥΛΙΚ.	ΙΣΟΓΕΙΟ ΧΡΩΜ.	Α' ΟΡΟΦ. ΥΛΙΚ.	Α' ΟΡΟΦ. ΧΡΩΜ.	Β' ΟΡΟΦ. ΥΛΙΚ.	Β' ΟΡΟΦ. ΧΡΩΜ.	ΠΑΡΑΤΗΡΗΣΕΙΣ ΛΕΠΤΟΜΕΡΕΙΕΣ
Η ΑΡΧΙΤ. ΣΤΟΙΧΕΙΑ	1. γείσα							
	2. κορνιζώματα							
	3. παραστάδες							
	4. φουρούσια							
	5 αετώματα							
	6. καμινάδες							σκίτσο
Θ ΠΕΡΙΦΡΑΞΕ	1. μανδρότοιχος ψηλός							
	2. μανδρότοιχος χαμηλός							
	3. άλλος τρόπος							σκίτσο


ΥΠΟΜΝΗΜΑ - ΚΩΔΙΚΑΣ ΣΥΜΒΟΛΙΚΩΝ ΑΡΙΘΜΩΝ

ΥΛΙΚΑ					
1	ΠΕΤΡΑ	5	ΠΛΑΚΕΣ ΠΕΤΡΙΝΕΣ	9	ΣΙΔΗΡΟΣ
2	ΣΟΒΑΣ-ΚΟΝΙΑΜΑ	6	ΚΕΡΑΜΙΔΙΑ ΒΥΖΑΝΤΙΝΑ	10	ΧΩΜΑ
3	ΞΥΛΟ	7	ΚΕΡΑΜΙΔΙΑ ΓΑΛΛΙΚΑ	11	ΓΥΨΟΣ
4	ΤΟΥΒΛΟ	8	ΛΑΜΑΡΙΝΑ	12	ΒΕΤΟΝ ΑΡΜΕ

ΧΡΩΜΑ				
α	ΛΕΥΚΟ	ε	ΩΜΠΡΑ	
β	ΜΑΥΡΟ	ι	ΚΟΚΚΙΝΟ	
γ.	ΓΚΡΙΖΟ	η	ΜΠΛΕ	
δ	ΩΧΡΑ	θ	ΚΙΤΡΙΝΟ	

ΦΩΤ. ΚΥΡΙΑΡΧΟΥ ΤΥΠΟΥ

ΦΩΤ. ΚΑΤΑ ΤΗΝ ΚΡΙΣΗ ΤΟΥ ΜΕΛΕΤΗΤΗ

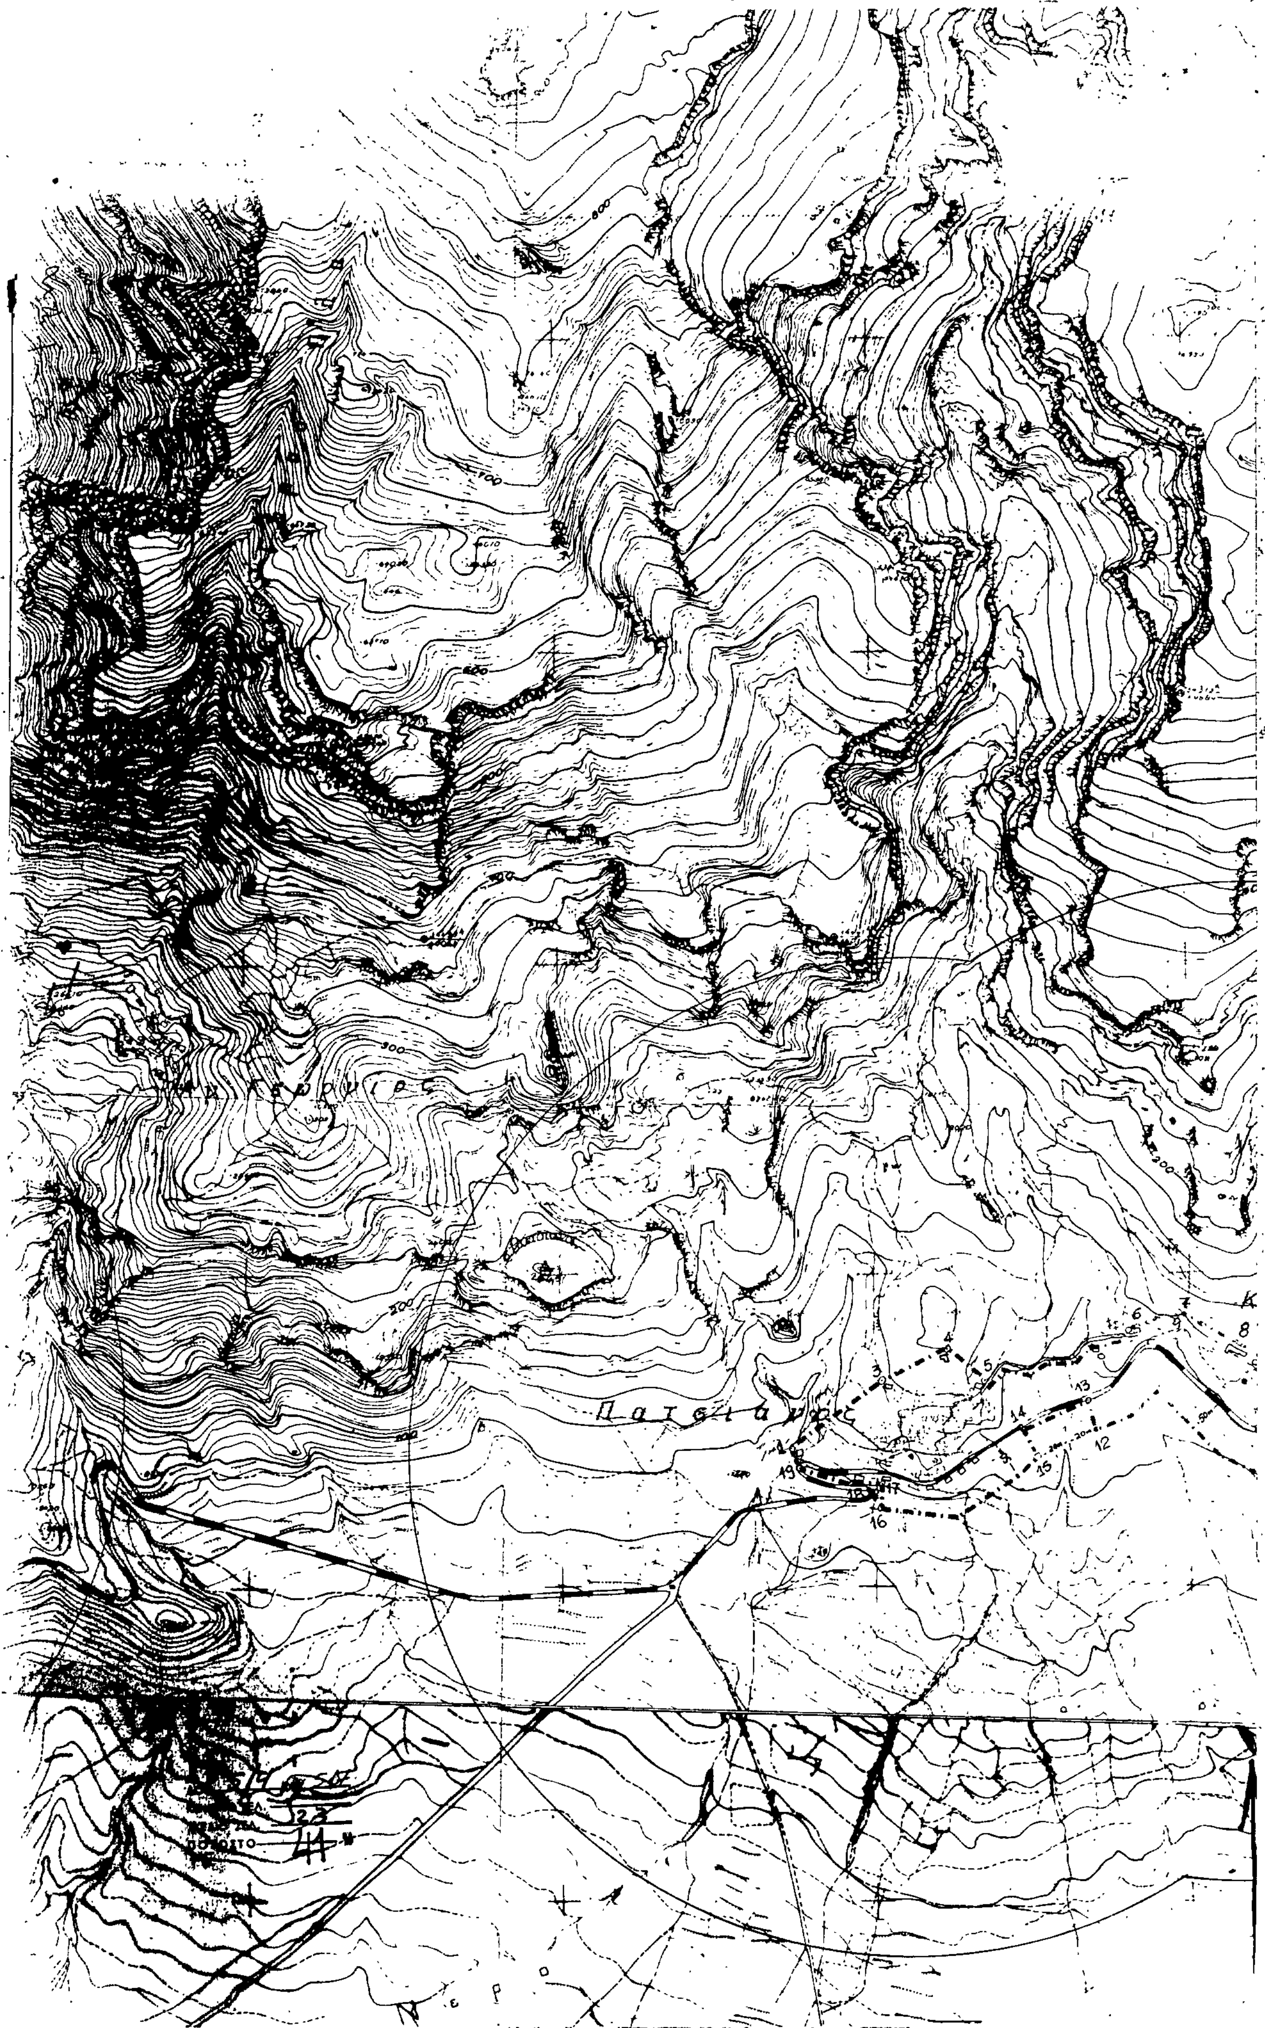

Χ.Ο.Π

ΑΝΟΙΧΤΕΣ ΠΟΛΕΙΣ

Ορια Οικισμών : Πατσιανού Καψοδάσος.

1.Οικία Κατσουρού Γ., 2.Δυτικό όριο πλατείας Πυργιώλικα, 3.Οικι... Λεντάκη Δέσποινας, 4.Οικία Καντιράκη Ιωάννη, 5.Οικία Μανουσέ... Ελένης. Ακολουθούμε το μονοπάτι προς Καψοδάσος μέχρι την οικ... Κατσούλου Μαν. όπου και ορίζομε το σημείο 6, 7. Υδροδεξαμενή ... ψοδάσους, 8.Οικία Μπελιβάνη Μαν., 9.Ναός Αγ. Δημητρίου, 10.Αν... τολικό όριο ρέματος Λαγγού, 11. Η προβολή του σημείου 10 νότια του οδικού άξονα και σε βάθος 50μ. Διατηρούμε την απόσταση των 50μ. και ορίζομε σημείο 12 σε απόσταση 20μ. ανατολικά του ρέματος και στην παραπάνω απόσταση των 50μ. από τον δρό... 13. Η προβολή του σημείου 12 στον κεντρικό δρόμο, 14. Το σημείο ορίζεται σε απόσταση 40μ. (20μ. και 20μ. εκατέρωθεν του ρέματος) από το σημείο 13 και επί του δρόμου, 15. Η προβολή του σημείου 14 νότια του δρόμου και σε βάθος 50μ. 16. Η προβολή του σημείου 17 (οικία Μανουσέλη Μιχ.) νότια, σε απόσταση 40μ 17.Οικία Μανουσέλη Μιχ., 18.Οικία Βρανά Αντ., 19. Η προβολή του σημείου 1 στο δρόμο. Τέλος επιστρέφομε στο σημείο 1.

Αρτιότητα οικοπέδων των Οικισμών : 500 τμ.

Ο ΠΡΟΪΣΤΑΜΕΝΟΣ
Τ. Π. κ Π. Ε



Δ. ΠΑΓΚΑΛΟΣ
ΤΟΠΟΓΡ. ΜΗΧ.

ΧΑΝΙΑ 15-5-87
Ο ΝΟΜΑΡΧΗΣ

Μ. ΠΑΝΤΟΥΒΑΚΗΣ

ΝΟΜΟΣ ΧΑΝΙΩΝ
Οικισμος: Πατσιανος—Καψοδασος

ΥΠΟΜΝΗΜΑ

- Οριο ΟΤΑ
- Οριο οικισμου
- 1 2 3 Ονομασιες

ΟΡΙΟΘΕΤΗΣΗ ΟΙΚΙΣΜΟΥ

Αριθμος σχεδιου: Π-11

ΚΛ 1:5000

Συνταξη: Γ. Καρκανης Πολεοδ., Ε. Στυλιανακη Αρχιτ., Δ. Χαριτακης Αρχιτ., Κ. Θωμαδακη Αρχιτ., Λ. Παντζη Σχεδ.

Ημερ Αυγουσ 86



Υπουργειο Χωροταξιας Οικισμου και Περιβαλλοντος
ΔΙΕΥΘΥΝΣΗ ΧΩΡΟΤΑΞΙΑΣ